




1 PLANTA BAIXA  
ESCALA 1/100

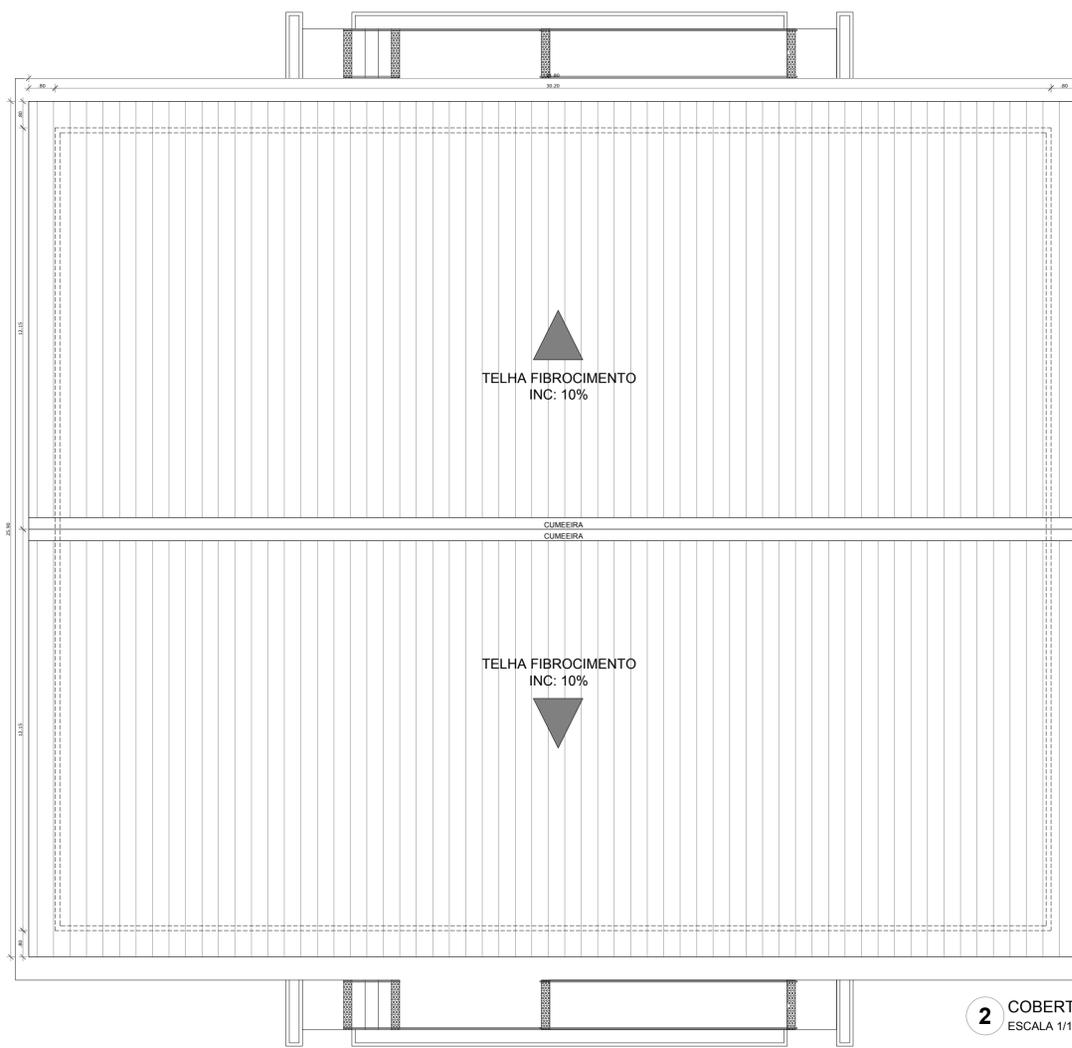


2 COBERTURA  
ESCALA 1/100

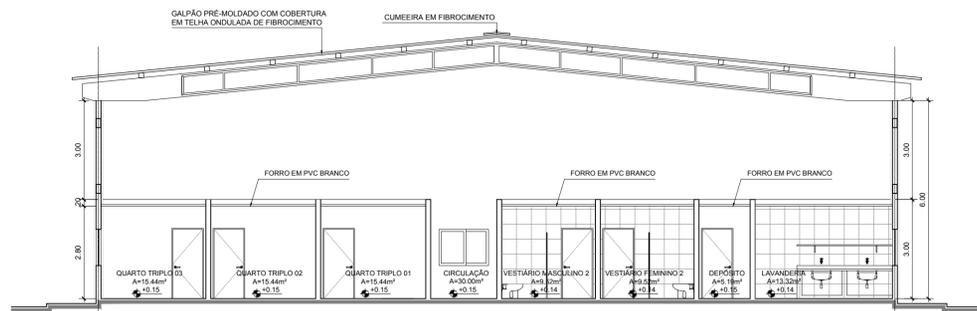


3 CORTE AA'  
ESCALA 1/100

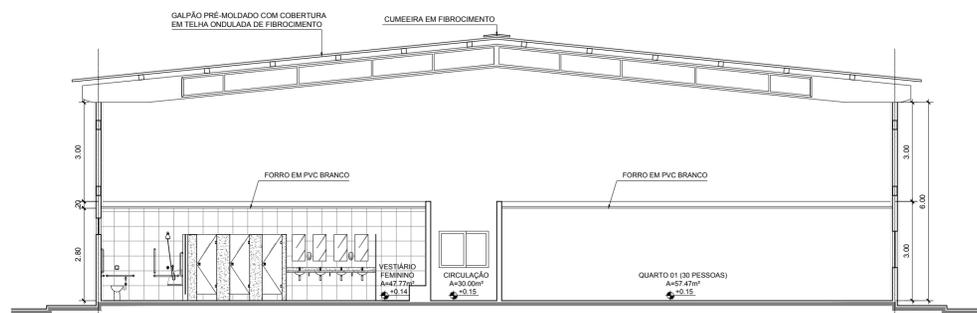

4 CORTE BB'  
ESCALA 1/100

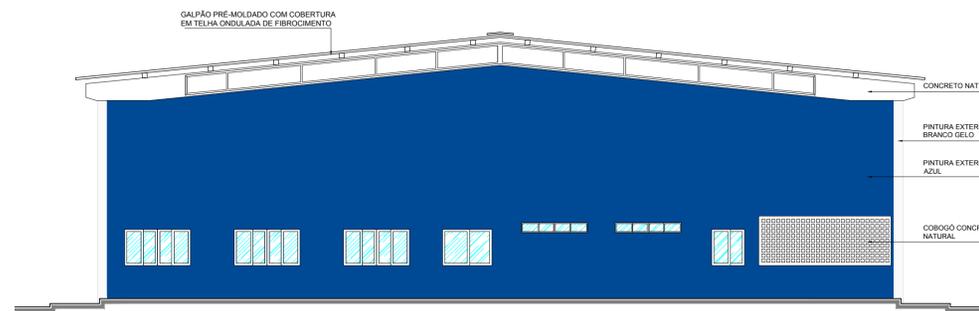

5 FACHADA LAT. DIREITA  
ESCALA 1/100

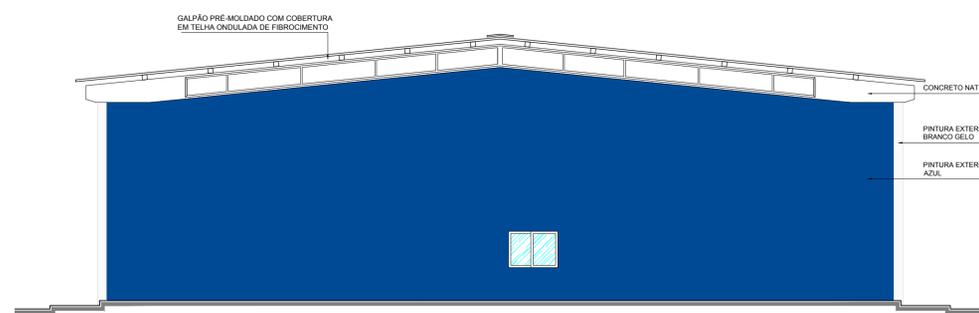

6 FACHADA LAT. ESQUERDA  
ESCALA 1/100

QUADRO DE ESQUADRIAS

LEGENDA DE PORTAS				
REF.	Dimensões (cm)	Quantidade	TIPO	AMBIENTES
01	90 x 210	17	01 folha - de giro 90° Lia em madeira	Vestibúlos, banheiros, quartos, depósito
02	60 x 180	24	01 folha - de giro 90° rev. com laminação metalmínico branco	Box vestiários
03	90 x 180	04	01 folha - de giro 90° c/ barra metálica rev. com laminação metalmínico	Wc adaptado
04	480 x 240	01	04 folhas - correr Alumínio e vidro	Entrada principal
05	120 x 210	01	01 folha - de giro 90° c/ barra anti-pânico Lia em madeira	Saída
06	90 x 210	02	01 folha - de giro 90° c/ barra anti-pânico Lia em madeira	Coradouro, lavanderia

LEGENDA DE JANELAS E COBOGÓS					
REF.	Dimensões (cm)	Área(m²)	Quant.	h do peitoril(cm)/Tipo	AMBIENTES
01	300 x 110	3,30m²	07	23,10m/100 cm - alumínio e vidro correr	04 folhas Quartos, copa
02	150 x 110	1,65m²	02	3,30m/100 cm - alumínio e vidro correr	02 folhas Circulação
03	300 x 50	1,50m²	02	3,00m/200 cm - alumínio e vidro correr	06 folhas Vestibúlos
04	200 x 50	1,00m²	02	2,00m/200 cm - alumínio e vidro correr	04 folhas Vestibúlos 2
05	100 x 110	1,10m²	01	1,10m/100 cm - alumínio e vidro correr	02 folhas Depósito
06	200 x 110	2,20m²	07	15,40m/100 cm - alumínio e vidro correr	04 folhas Lavanderia, quartos triplos, multiuso
07	400 x 150	6,00m²	01	6,00m/100 cm - cobogó de concreto	Coradouro
08	148 x 150	2,22m²	01	2,22m/100 cm - cobogó de concreto	Coradouro
09	120 x 110	1,32m²	01	1,32m/100 cm - alumínio e vidro correr	02 folhas Circulação

LEGENDA DE BLINDEX					
REF.	Dimensões (cm)	Área(m²)	Quant.	h do peitoril(cm)/Tipo	AMBIENTES
01	402 x 110	4,42m²	01	4,42m/100 cm - blindex correr	04 folhas Convivência
02	360 x 110	3,96m²	01	3,96m/100 cm - blindex correr	04 folhas Convivência

- ESPECIFICAÇÕES**
- PISO**
- CERÂMICA 45x45 cm, PEI 5, TONALIDADE BRANCO NEVE
  - GRANILITE
  - CIMENTADO
  - PISO TÁTIL DIRECIONAL 25x25cm
  - PISO TÁTIL DE ALERTA 25x25cm
- PAREDE**
- PINTURA ACRÍLICA INTERNA (TONALIDADE BRANCO NEVE) SOBRE MASSA CORRIDA
  - PINTURA ACRÍLICA EXTERNA (TONALIDADE AZUL) SOBRE MASSA CORRIDA
  - CERÂMICA 45x45 cm, TONALIDADE BRANCO NEVE
- TETO**
- MADERAMENTO APARENTE
  - FORRO EM PVC BRANCO

LEGENDA ESPECIFICAÇÃO DE PISOS

INTERNOS		
TIPO	ÁREA	
SOLEIRAS EM GRANITO CINZA ANDORINHA	1,76 m²	
CERÂMICA BRANCA ANTIDERRAPANTE 45x45cm	239,00 m²	
PISO CIMENTADO	204,72 m²	
PISO GRANILITE	494,31 m²	
PISO PODOTÁTIL PRÉ-MOLDADO ("ALERTA" - 25 x 25 cm - COR AZUL)	68 unidades ou 4,25 m²	
PISO PODOTÁTIL PRÉ-MOLDADO ("DIRECIONAL" - 25 x 25 cm - COR AZUL)	42 unidades ou 2,63 m²	

RESPONSÁVEL TÉCNICO  
TIAGO T. DE M. GOMES CAU Nº A87971-1  
ARQUITETO E URBANISTA

**SECRETARIA MUNICIPAL DE INFRAESTRUTURA**

SECRETARIA MUNICIPAL DE INFRAESTRUTURA

**SETOR DE ENGENHARIA**

Nº DO PROC.:  
PAG.:  
ASS.:  
MAT.:

RUA: DR. PEDRO MATOS Nº 310 - CENTRO - MACAIBA/RN  
CEP: 59.280-000 FONE: 84 3271 - 6629  
E-MAIL: engenharia@prefeiturademacaiba.com.br

EMPREENDIMENTO:  
Segunda Etapa do Complexo Esportivo de Macaíba

ENDEREÇO:  
Rua José Coelho, Vila Olímpica - Macaíba/RN

PROJETO:  
Projeto Arquitetônico - Alojamento

TÍTULO:  
Planta baixa, cobertura, cortes, fachadas

FRANCHA  
01/02

DATA:  
Abril/2018

ESCALA:  
Indicada

ÁREA CONSTRUÍDA:  
733,86 m²

DESENHO:  
Tiago Maya