




1 PLANTA BAIXA
ESCALA 1/75

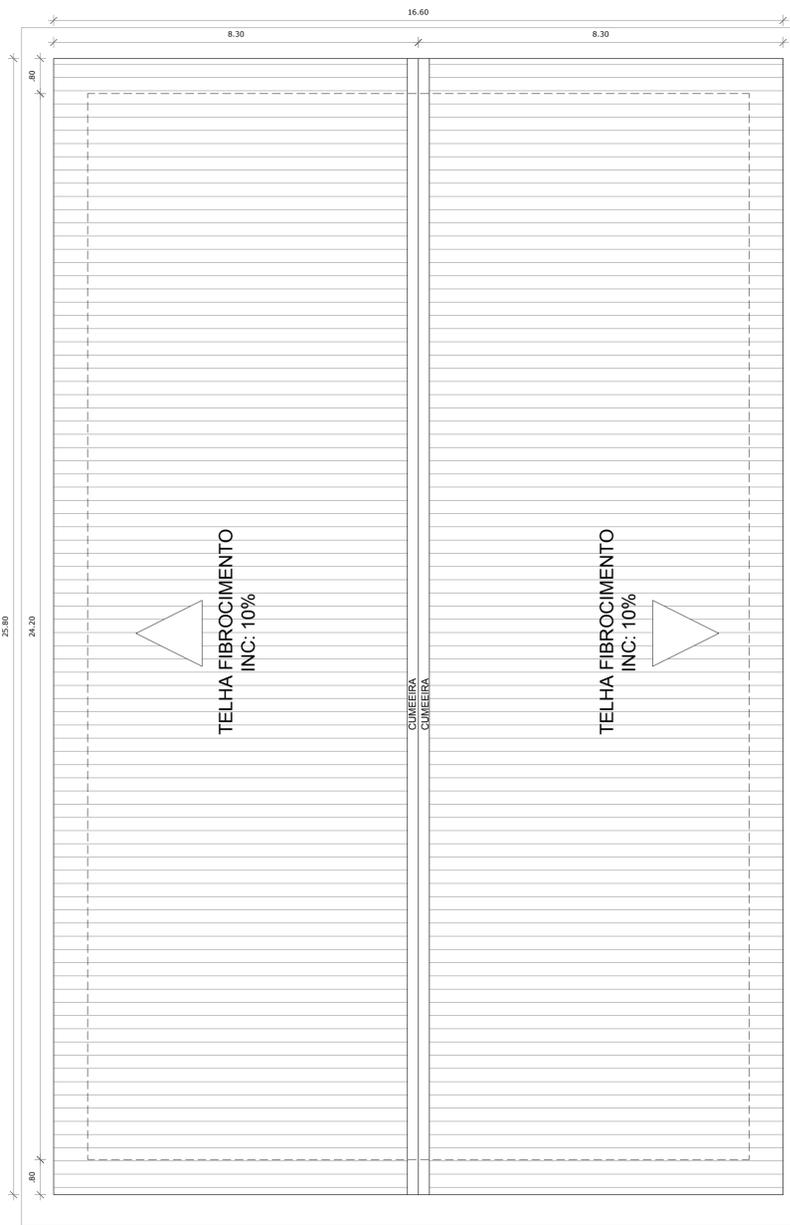

2 PLANTA COBERTURA
ESCALA 1/75

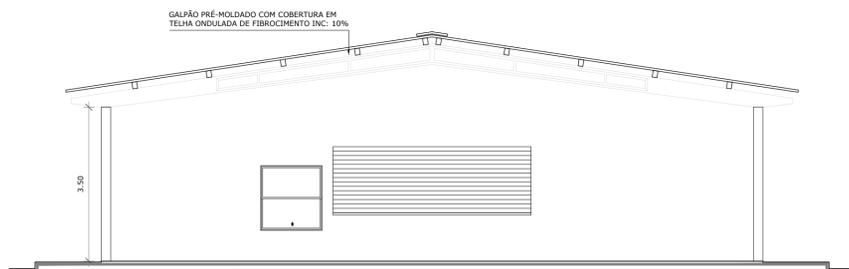

3 CORTE AA'
ESCALA 1/75

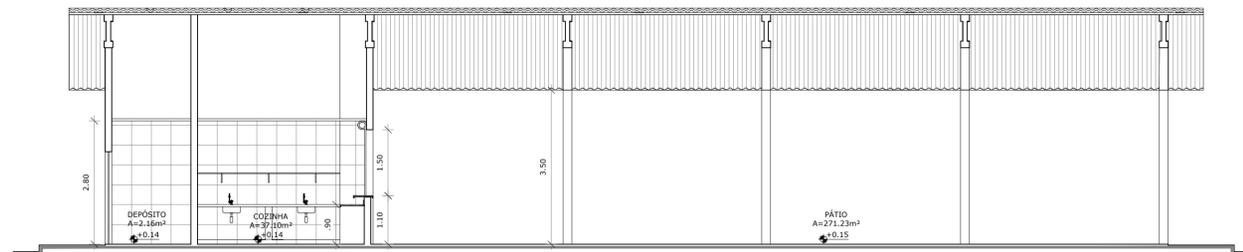

4 CORTE BB'
ESCALA 1/75

QUADRO DE ESQUADRIAS				
LEGENDA DE PORTAS				
REF.	Dimensões (cm)	Quantidade	TIPO	AMBIENTES
P1	90 x 210	03	01 folha - de giro 90° Lisa em madeira	Banheiros
P2	80 x 210	01	01 folha - de giro 90° Lisa em madeira	Dispensa
P3	90 x 180	02	01 folha - de giro 90° c/ barra metálica rev. com laminado melamínico	Wc adaptado
P4	60 x 180	04	01 folha - de giro 90° rev. com laminado melamínico branco	Wc
P5	80 x 210	03	01 folha - de giro 90° Cristal de ferro	Lixo, depósito, serviço
P6	450 x 150	01	01 folha - rolo	Balcão cozinha
P7	90 x 210	01	01 folha - de giro 90° c/ barra anti-pânico Lisa em madeira	Cozinha

LEGENDA DE JANELAS E COBOGÓS					
REF.	Dimensões (cm)	Área(m²)	Quant.	h do peitoril(cm)/Tipo	AMBIENTES
J1	300 x 50	1,50m²	02	3,00m 200 cm - alumínio e vidro correr 06 folhas	Banheiros
J2	150 x 50	0,75m²	01	0,75m 200 cm - alumínio e vidro boca de lobo	Dispensa
J3	140 x 140	1,96m²	01	1,96m 70 cm - alumínio e vidro guilhotina	Recepção louça suja
J4	100 x 50	0,50m²	02	1,00m 200 cm - alumínio e vidro correr 02 folhas	Wc funcionários

ESPECIFICAÇÕES	
PISO	
1 - CERÂMICA 45x45 cm, PEI 5, TONALIDADE BRANCO NEVE	
2 - GRANILITE	
3 - CIMENTADO	
4 - PISO TÁTIL DIRECIONAL 25x25cm	
5 - PISO TÁTIL DE ALERTA 25x25cm	

PAREDE	
1 - PINTURA ACRÍLICA INTERNA (TONALIDADE BRANCO NEVE) SOBRE MASSA CORRIDA	
2 - PINTURA ACRÍLICA EXTERNA (TONALIDADE AZUL) SOBRE MASSA CORRIDA	
3 - CERÂMICA 45x45 cm, TONALIDADE BRANCO NEVE	

TETO	
1 - MADEIRAMENTO APARENTE	
2 - FORRO EM PVC BRANCO	

LEGENDA ESPECIFICAÇÃO DE PISOS

INTERNOS		
TIPO		ÁREA
SOLEIRAS EM MÁRMORE BRANCO		1,215 m²
CERÂMICA BRANCA ANTIDERRAPANTE 45x45cm		81,02 m²
PISO CIMENTADO		126,75 m²
PISO GRANILITE		271,23 m²
PISO PODOTÁTIL PRÉ-MOLDADO ("ALERTA" - 25 x 25 cm - COR AZUL)		32 unidades ou 2,00 m²
PISO PODOTÁTIL PRÉ-MOLDADO ("DIRECIONAL" - 25 x 25 cm - COR AZUL)		180 unidades ou 11,25 m²

RESPONSÁVEL TÉCNICO
TIAGO T. DE M. GOMES CAU Nº A87971-1
ARQUITETO E URBANISTA

Prefeitura de Macaíba
SECRETARIA MUNICIPAL DE INFRAESTRUTURA

SECRETARIA MUNICIPAL DE INFRAESTRUTURA

SETOR DE ENGENHARIA

RUA: Dr. PEDRO MATOS Nº 310 - CENTRO - MACAÍBA/RN
CEP: 59.280-000 FONE: 84 3271 - 6629
E-MAIL: engenharia@prefeiturademacaiba.com.br

EMPREENDIMENTO:
Segunda Etapa do Complexo Esportivo de Macaíba

ENDEREÇO:
Rua José Coelho, Vila Olímpica - Macaíba/RN

PROJETO:
Projeto Arquitetônico - Refeitório

TÍTULO:
Planta baixa, cobertura, cortes

DATA:
Abril/2018

DESENHO:
Tiago Maya

ESCALA:
Indicada

ÁREA CONSTRUÍDA:
364,21 m²

FRANCHA
01/02