



Planta de Situação



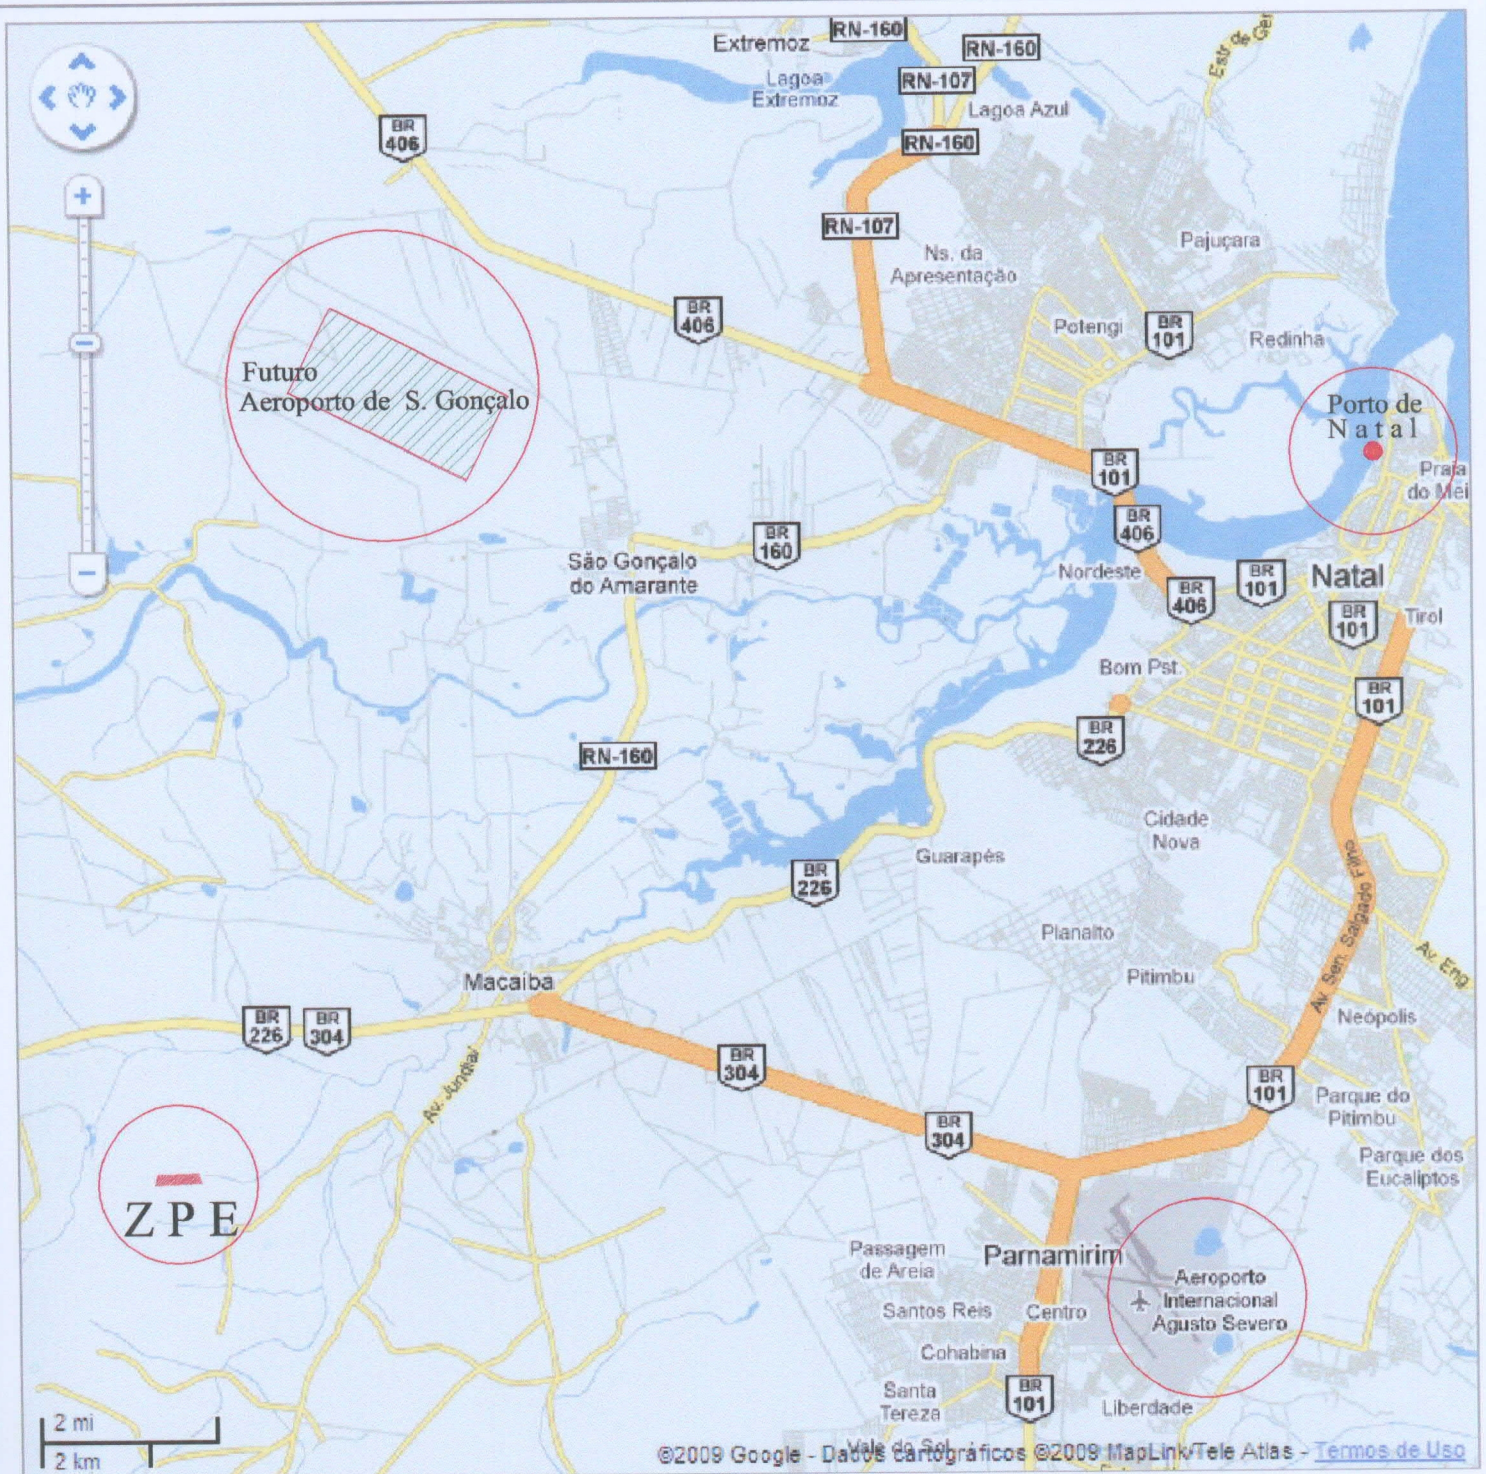


Escala: 1:3000

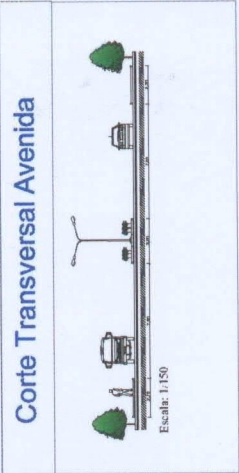

Corte Transversal Avenida




Planta de Situação

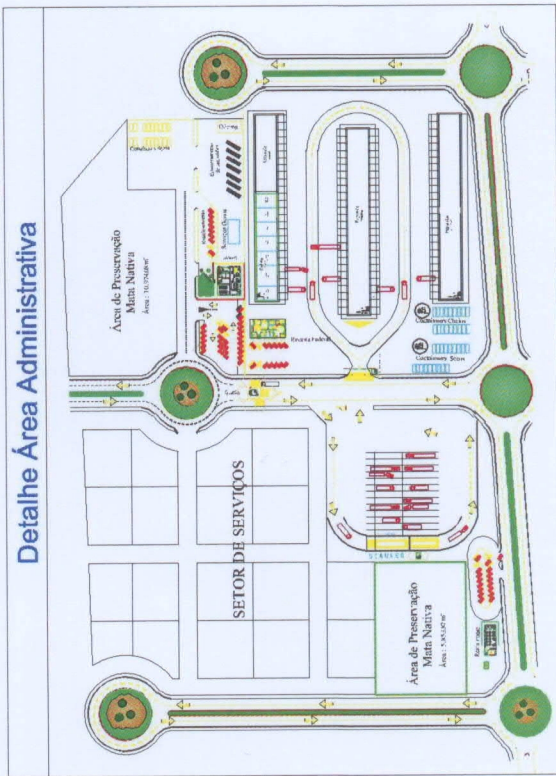

Escala: 1:1500

Z. P. E. Zona de Processamento e Exportação Mucuna - RN	
Planta da Z. P. E. de Mucuna - RN	
Mucuna/RN	
Projeto: E. Mucuna	
Escala: 1:3.000	
Áreas Estimadas:	
Terrço: 2.764,44 m ²	Área de Implantação: 466,66 ha
Área de Construção: 173,80 m ²	Área de Expansão: 79,82 ha
Servidão Grátis: 136,80 m ²	Área de Total: 102,35 ha
Outras: 136,80 m ²	
Criação: 1.125,00 m ²	
Criação: 1.125,00 m ²	

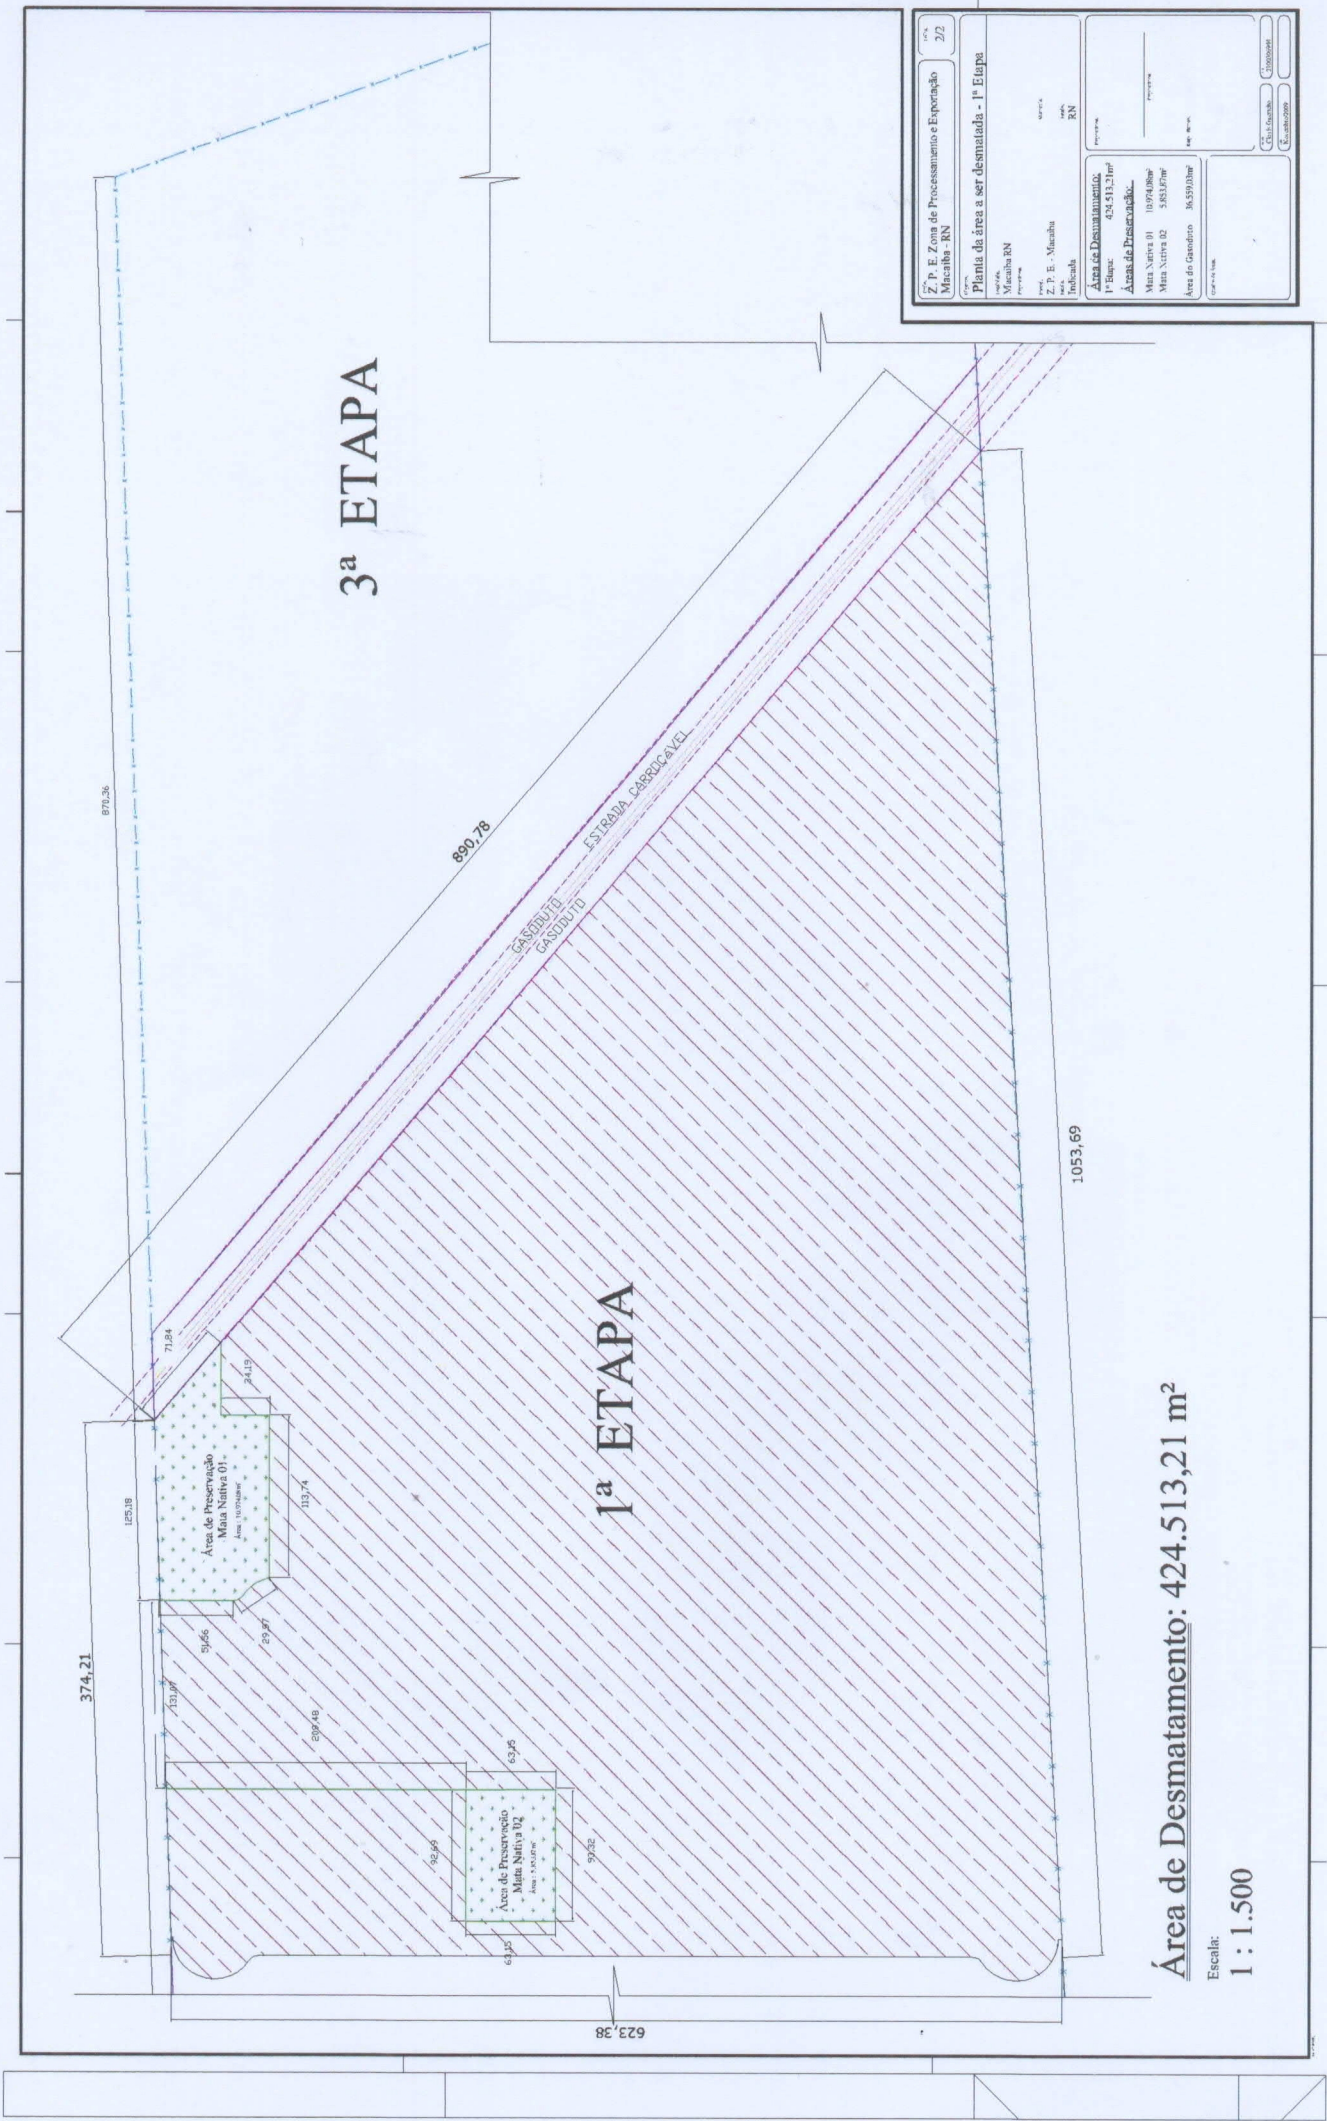

3ª ETAPA

1ª ETAPA

ESTRADA CASBRICAVEL

374,21

870,26

890,78

1053,69

125,18
71,84
51,66
131,97
29,87
113,74
509,48
63,35
92,96
62,95
91,32

Área de Preservação Meio Natural U1
Área de Preservação Meio Natural U2


623,38

Z. P. E. Zona de Processamento e Exportação		22	
Mincilha - RN			
Planta da área a ser desmatada - 1ª Etapa			
Mincilha RN		RN	
Proprietário: E. Mincilha		Município: RN	
Indicação:		Proprietário:	
Área de Desmatamento: 1ª Base: 424.513,21m²		Proprietário:	
Área de Preservação:		Proprietário:	
Mata Nativa U1: 10.974,08m²		Proprietário:	
Mata Nativa U2: 5.851,07m²		Proprietário:	
Área do Gerdor: 16.539,03m²		Proprietário:	
Escala: 1:1.500		Data: 20/09/2011	


Área de Desmatamento: 424.513,21 m²

Escala: 1 : 1.500


ESTACA 2.700 – TPV

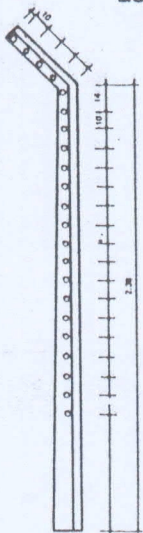


VISTA LATERAL

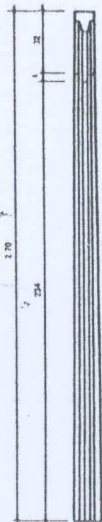

VISTA DE FRENTE

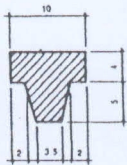


SEÇÃO DO TOPO

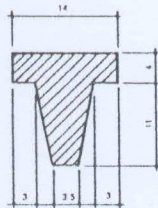


SEÇÃO DA BASE


ESTACA 2.700 – QPV

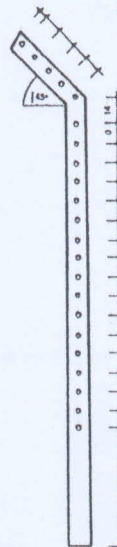


VISTA LATERAL

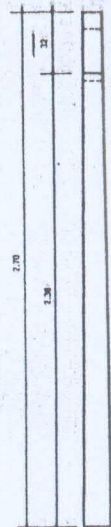

VISTA DE FRENTE

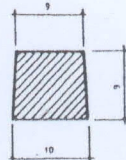


SEÇÃO DO TOPO

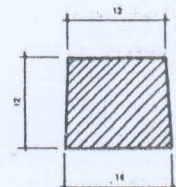


SEÇÃO DA BASE


ESTACA 2.200 – TR

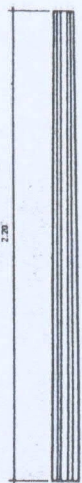


VISTA LATERAL

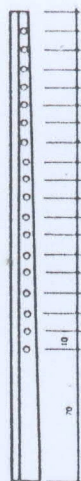

VISTA DE FRENTE

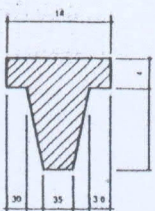


SEÇÃO DA BASE

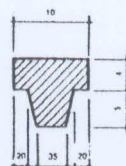


SEÇÃO DO TOPO


ESTACA 2.200 – QR

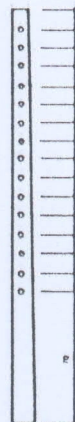


VISTA LATÉRAL

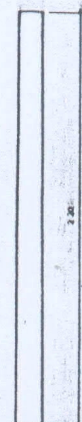

VISTA DE FRENTE

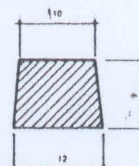


SEÇÃO DO TOPO

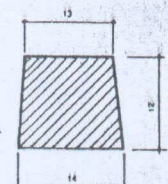

SEÇÃO DA BASE

Para ver todos os detalhes exibidos na tela, use o link Imprimir ao lado do mapa.

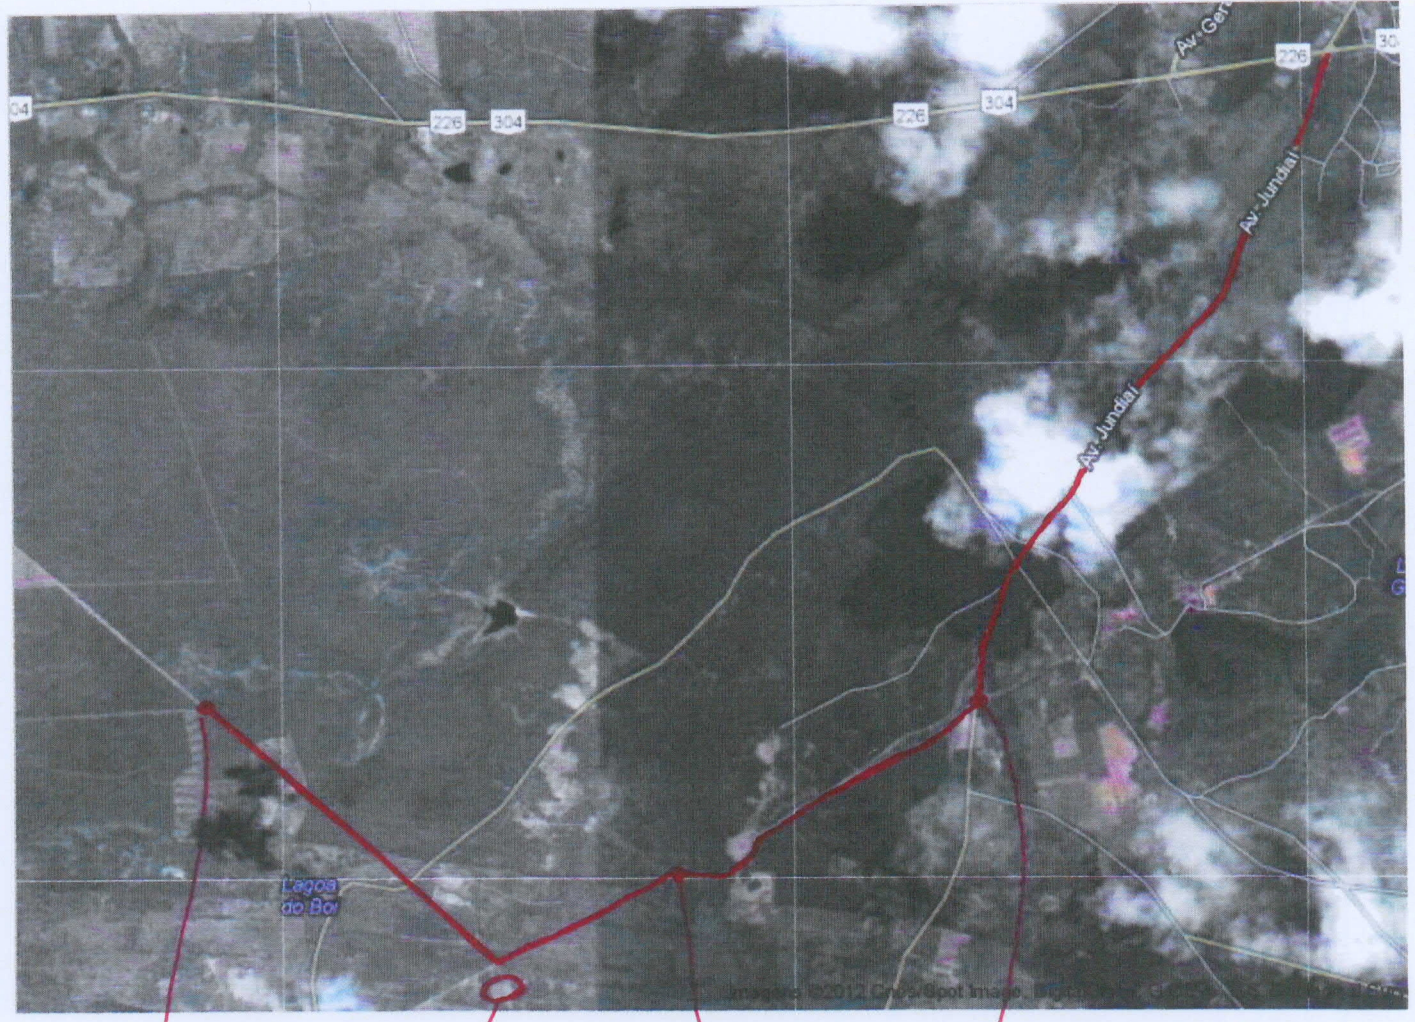

PORTÃO
ZPE

CITY GATE
Petrobras

PONTE
Sair à Esquerda

TREVO
Dobrar à Direita