



Meio-Fio em rocha granítica

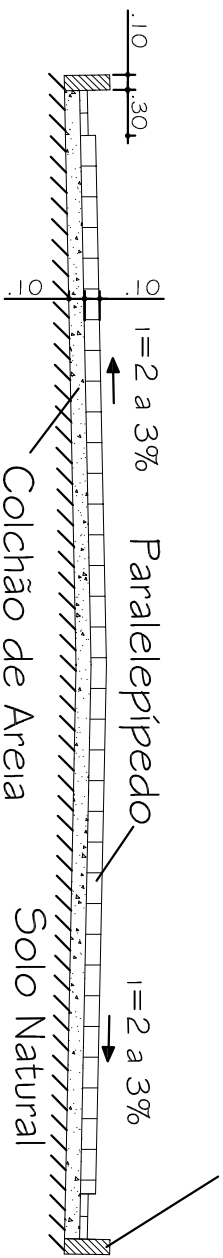

SEÇÃO TRANSVERSAL TIPO
escala 1/50

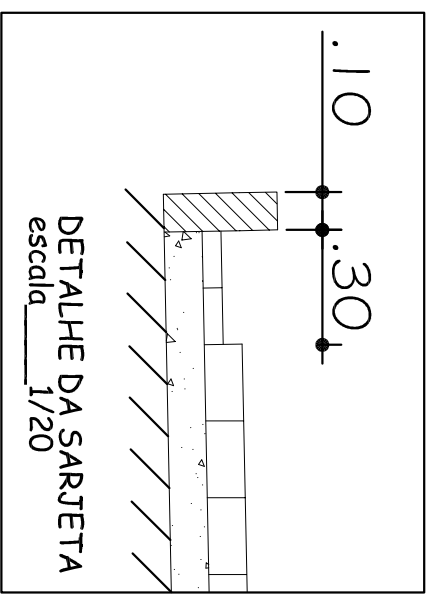

DETALHE DA SARGETA
escala 1/20

RESPONSÁVEL TÉCNICO:

AUTOR DO PROJETO: CARLOS AUGUSTO DE OLIVEIRA BRITO JUNIOR
ENG. CIVIL - CREA: 210638352-5

PROPRIETÁRIO:

SECRETARIA MUNICIPAL DE INFRAESTRUTURA
SETOR DE ENGENHARIA

MACAIBA
CADA VEZ MELHOR

RUA PROFESSOR CAETANO Nº 276 - CENTRO - MACAIBA/PA
CEP: 89.268-000 FONE: 54 3271 - 0633
E-MAIL: engenharia_macaiba@infrpa.com.br

EMPENHAMENTO: PAVIMENTAÇÃO EM PARALELEPÍPEDO	
ENGENHEIRO: RUA MARIA MEDEIROS DA ROCHA, LOT. NOVA MACAIBA- MACAIBA/PA	
PROJETO: PAVIMENTAÇÃO	
TÍTULO: SEÇÃO TRANSVERSAL E DETALHE DA SARGETA	PRANCHAS UNICA
ÁREA: -	ESCALA: INDICADA
DESENHISTA: KENYA OLIVEIRA	DATA: MARÇO/2010