


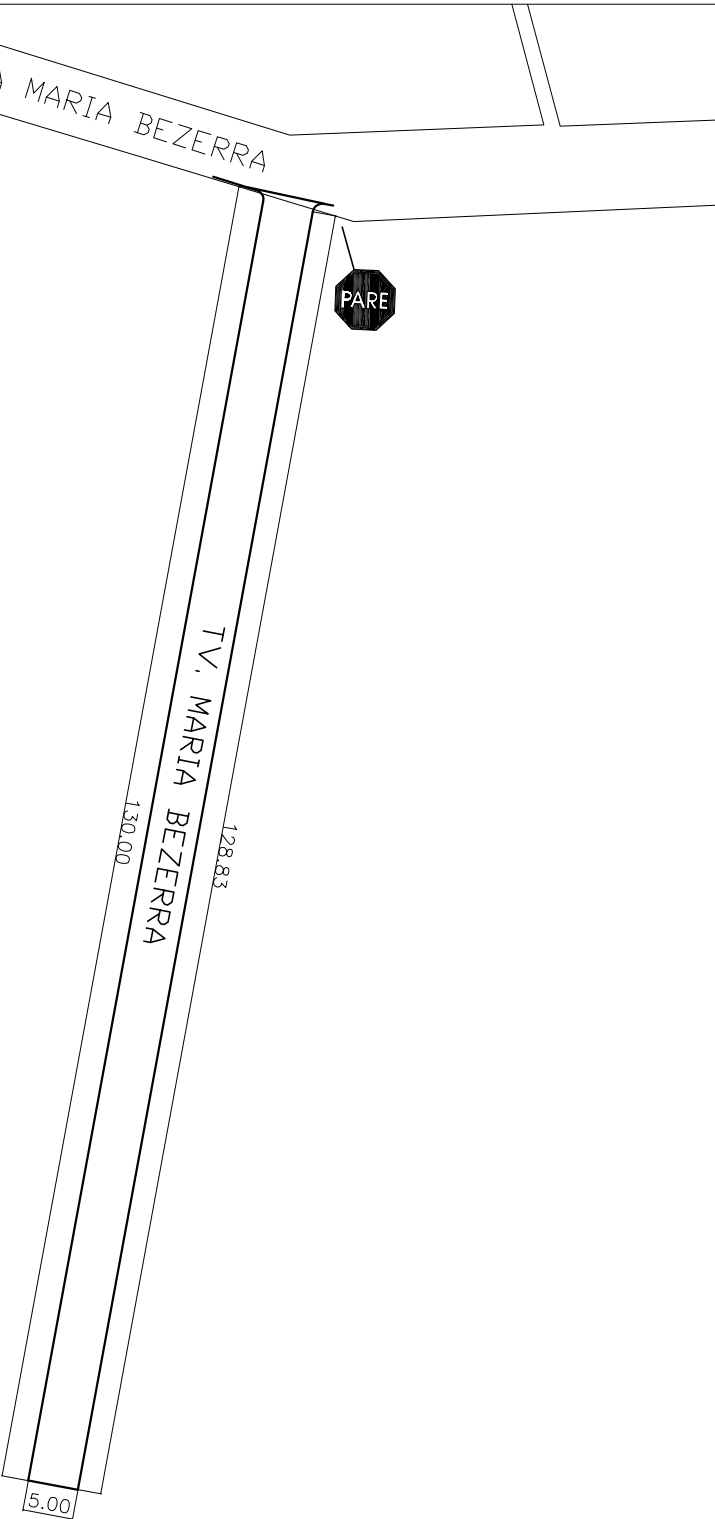

RESPONSÁVEL TÉCNICO:

AUTOR DO PROJETO: CARLOS AUGUSTO DE O. B. JUNIOR
ENG. CIVIL - CREA: 210638352-5

PROPRIETÁRIO:



MACAÍBA
PREFEITURA MUNICIPAL

**SECRETARIA MUNICIPAL
DE INFRAESTRUTURA**

SETOR DE ENGENHARIA

RUA PROFESSOR CAETANO Nº 276 - CENTRO - MACAIBARA
CEP: 56.260-000 FONE: (84) 3271 - 4663
E-mail: engenharia_macaiba@pmo.ce.br

EMPREENDIMENTO:	
PAVIMENTAÇÃO EM PARALELEPÍPEDO	
ENDEREÇO: TV. MARIA BEZERRA, CENTRO, MACAIBARA	
PROJETO: LEVANTAMENTO	
TÍTULO: VISTA SUPERIOR	PRANCHA
ÁREA DE PAVIMENTAÇÃO: 649,86m²	ESCALA: 1 / 750
DESENHISTA: RODRIGO GURGEL	DATA: AGOSTO/2008
ÚNICA	