



QUADRO DE RESUMO	
COMPRIMENTO TOTAL DA RUA	52,50m
LARGURA DA RUA	5m
ÁREA TOTAL DE PAVIMENTAÇÃO	262,50m ²

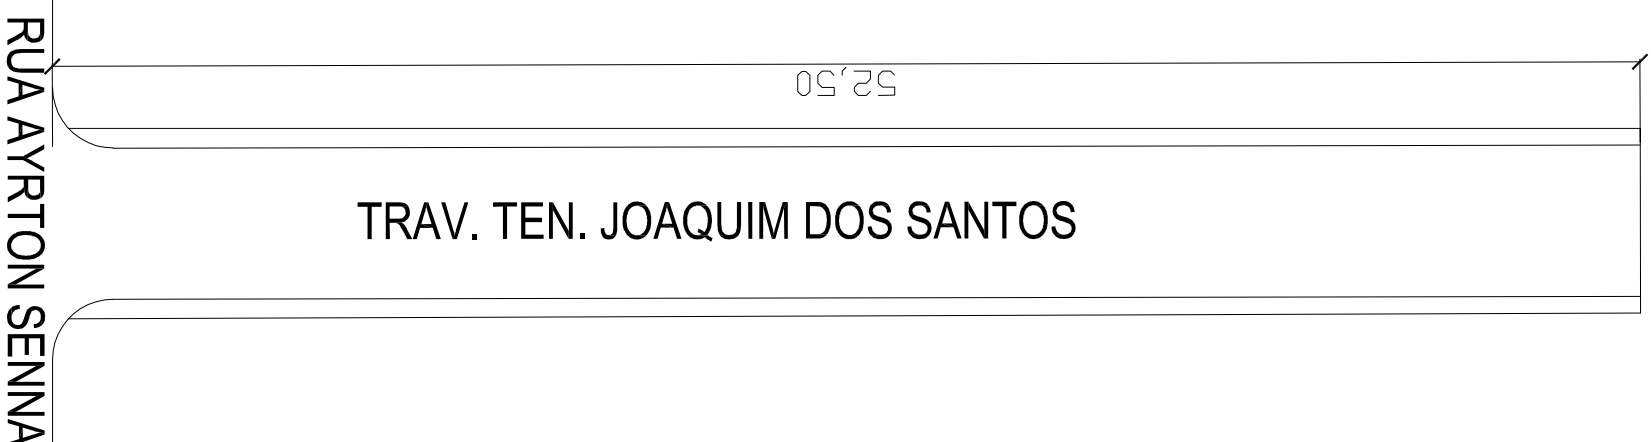

VISTA SUPERIOR
ESCALA: 1/200

 <p>SECRETARIA MUNICIPAL DE INFRAESTRUTURA SETOR DE ENGENHARIA</p>	
EMPREENDIMENTO: PAVIMENTAÇÃO EM PARALELEPÍPEDOS	
ENDEREÇO: BOM SOSSEGO, MACAIBAR/N	
PROJETO: PROJETO DE PAVIMENTAÇÃO	
TÍTULO: DIVERSOS	FRANCHA 01/01
ÁREA TOTAL CONSTRUIDA: --m ²	ESCALA: INDICADA
DIGITALIZAÇÃO: RODRIGO GURGEL	DATA: MARÇO/2010

MACAÍBA
CADA VEZ MELHOR
RUA: PROFESSOR CAETANO Nº 276 - CENTRO - MACAIBAR/N
CEP: 59.280-000 FONE: 84 3271 - 6833
E-MAIL: E-MAIL: infra-eng@prefeiturademacaiba.com.br

RESPONSÁVEL TÉCNICO:

AUTOR DO PROJETO: CARLOS AUGUSTO DE OLIVEIRA BRITO JUNIOR
ENG. CIVIL-CREA: 210638352-5

PROPRIETÁRIO: