


QUADRO DE RESUMO	
COMPRIMENTO TOTAL DA RUA	52,50m
LARGURA DA RUA	5m
ÁREA TOTAL DE PAVIMENTAÇÃO	262,50m <sup>2</sup>

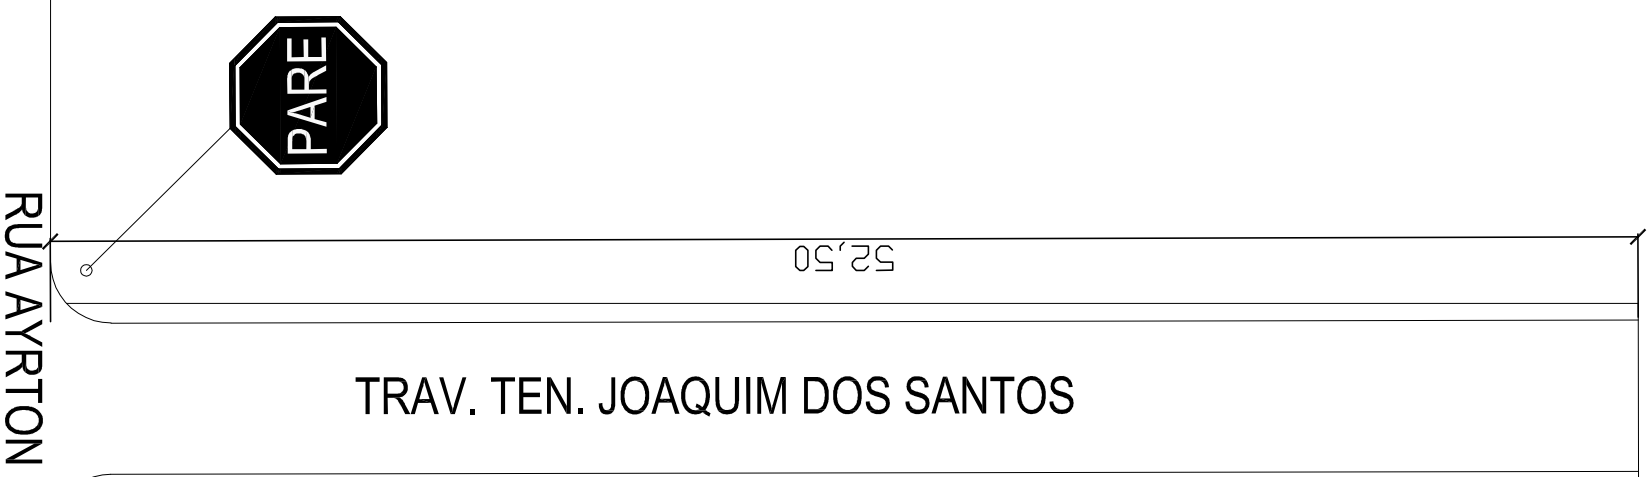

RESPONSÁVEL TÉCNICO:

AUTOR DO PROJETO: CARLOS AUGUSTO DE OLIVEIRA BRITO JUNIOR  
 ENG. CIVIL-CREA: 210638352-5

PROPRIETÁRIO:



**MACAÍBA**  
CADA VEZ MELHOR

RUA: PROFESSOR CAETANO Nº 276 - CENTRO - MACAÍBARN  
 CEP: 59.280-000 FONE: 84 3271 - 6833  
 E-MAIL: infra-eng@prefeituraemacaiba.com.br

**SECRETARIA MUNICIPAL DE INFRAESTRUTURA**  
**SETOR DE ENGENHARIA**

EMPREENDIMENTO: PAVIMENTAÇÃO EM PARALELEPÍPEDOS	
ENDEREÇO: BOM SOSSEGO, MACAÍBARN	
PROJETO: SINALIZAÇÃO	
TÍTULO: DIVERSOS	FRANCHA <b>01/01</b>
ÁREA TOTAL CONSTRUIDA: --m <sup>2</sup>	ESCALA: INDICADA
DIGITALIZAÇÃO: RILDSON FIGUEIREDO	DATA: MARÇO/2010

RUA AYRTON SENNA

VISTA SUPERIOR

ESCALA: 1/200