PRODUCED BY AN AUTODESK EDUCATIONAL PRODUCT

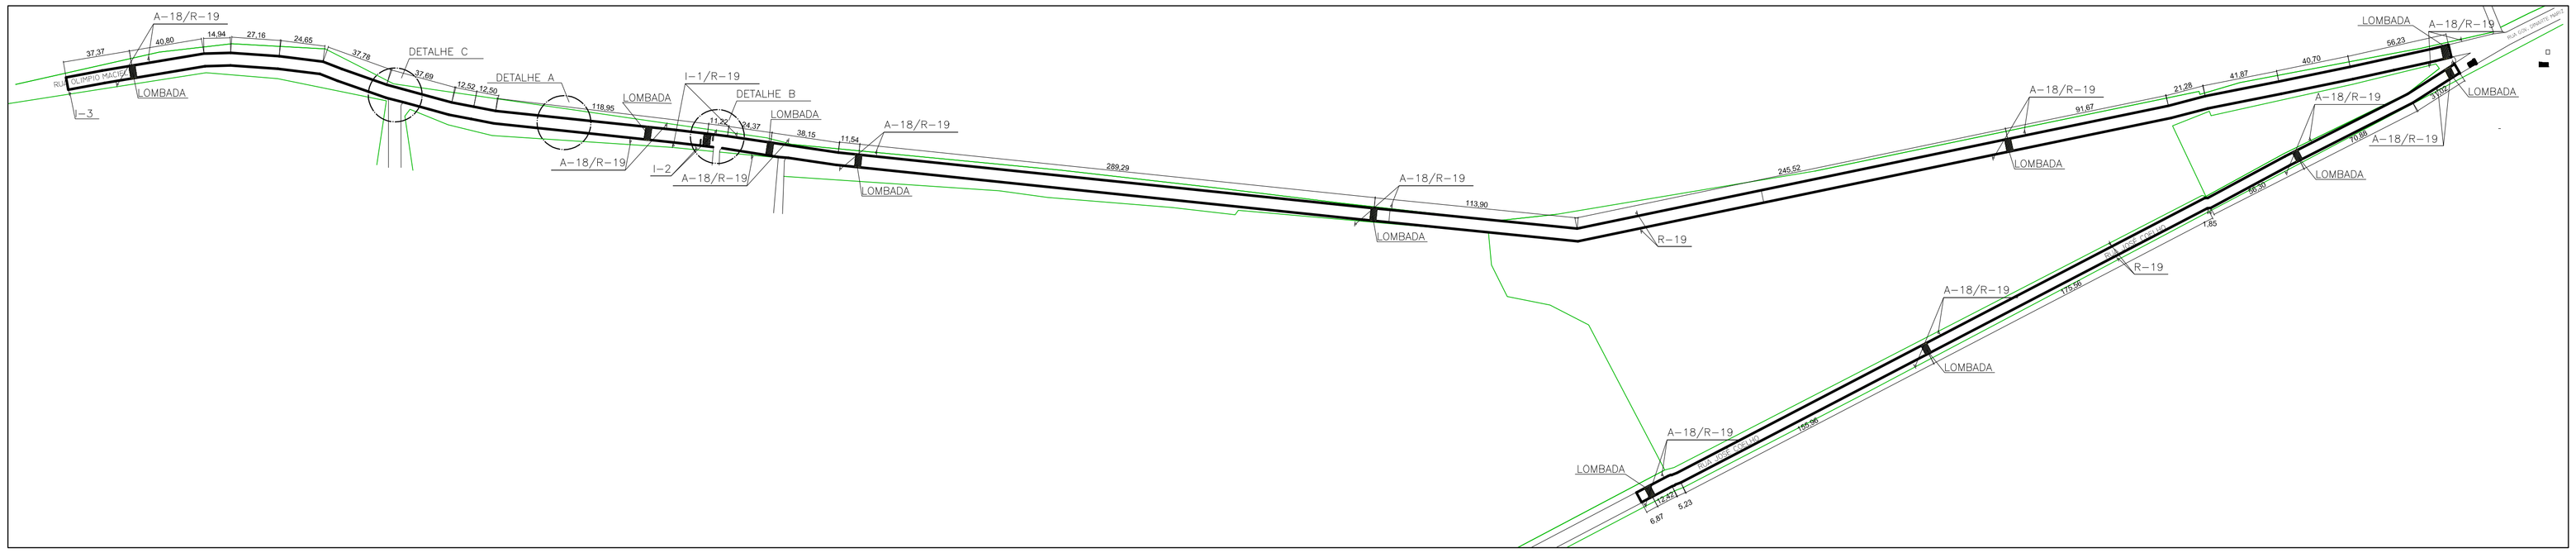

1 VISTA SUPERIOR
ESCALA: 1/2000

LEGENDA (PLACAS)			
CÓDIGO	QTD.	DESCRIÇÃO	PLACA
A-18	22	LOMBADA	
R-19	28	VELOCIDADE MÁXIMA PERMITIDA	30 km/h
I-1	2	INDICATIVA	ATENÇÃO ESCOLA
I-2	2	INDICATIVA	ATENÇÃO TRAVESSIA DE PEDESTRE
I-3	1	INDICATIVA	DEVAGAR PERÍMETRO URBANO

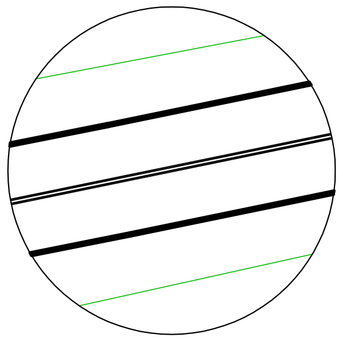

2 DETALHE A
ESCALA: 1/750

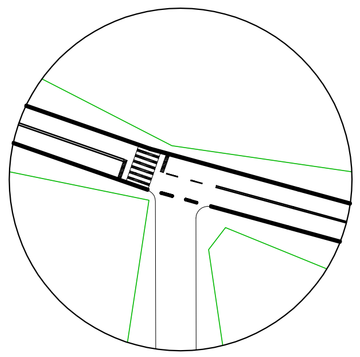

3 DETALHE B
ESCALA: 1/750

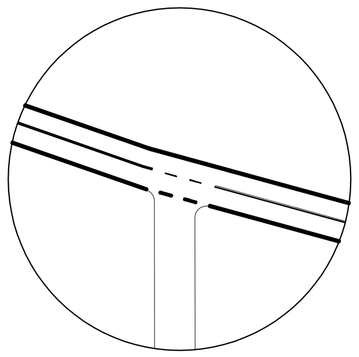

4 DETALHE C
ESCALA: 1/750

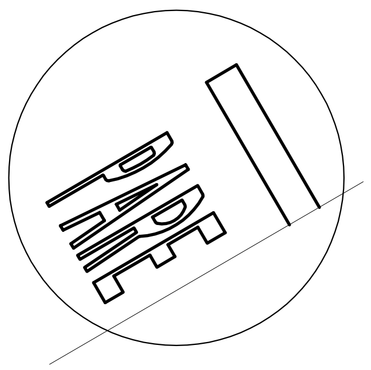

5 DETALHE D
ESCALA: 1/75

5 DETALHES - PLACAS
ESCALA: 1/50

RESPONSÁVEL TÉCNICO

AUTOR DO PROJETO: CARLOS AUGUSTO DE OLIVEIRA BRITO JUNIOR
ENG. CIVIL - CREA: 210638352-5

PROPRIETÁRIO

SECRETARIA MUNICIPAL DE INFRAESTRUTURA
SETOR DE ENGENHARIA
MACAÍBA CADA VEZ MELHOR
RUA: PROFESSOR CAETANO Nº 276 - CENTRO - MACAÍBA/RN
CEP: 59.280-000 FONE: 84 3271 - 4003
E-MAIL: engenharia_macaiba@yahoo.com.br

EMPREENDIMENTO: PAVIMENTAÇÃO EM CBUQ SOBRE REVESTIMENTO EXISTENTE
LOCALIZAÇÃO: RUA OLÍMPIO MACIEL / RUA JOSÉ COELHO - CENTRO - MACAÍBA/RN
PROJETO: SINALIZAÇÃO
TÍTULO: VISTA SUPERIOR / DETALHES
PRANCHA: 02/02
ÁREA DE PAVIMENTAÇÃO:
ESCALA: INDICADA
RESPONSÁVEL: LABISSA LEIROS
DATA: FEVEREIRO/2010

PRODUCED BY AN AUTODESK EDUCATIONAL PRODUCT
PRODUCED BY AN AUTODESK EDUCATIONAL PRODUCT
PRODUCED BY AN AUTODESK EDUCATIONAL PRODUCT