



## Meio-Fio em rocha granítica

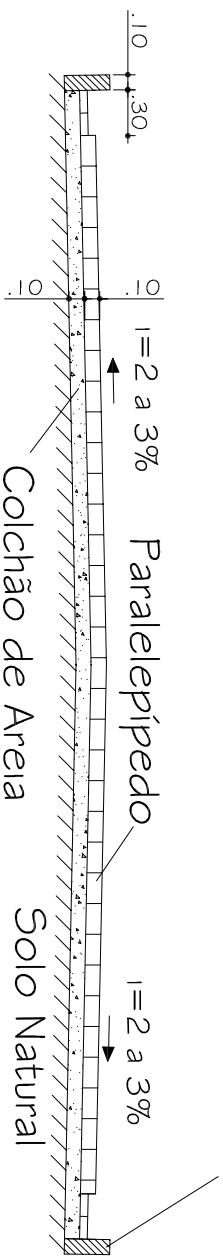

SEÇÃO TRANSVERSAL  
escala 1/50

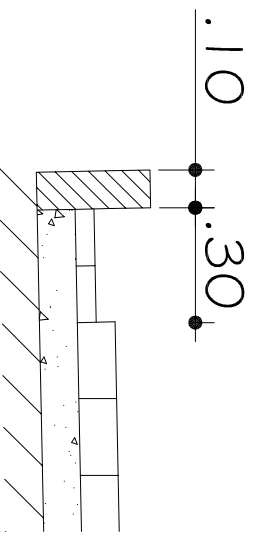


DETALHE DA CALHA  
escala 1/20

RESPONSÁVEL TÉCNICO:

AUTOR DO PROJETO: NILTON FONTES BARRETO FILHO  
ENG. CIVIL - CREA: 210290345-1

PROPRIETÁRIO:



**MACAÍBA**  
CADA VEZ MELHOR

**SECRETARIA MUNICIPAL  
DE INFRAESTRUTURA**

**SETOR DE ENGENHARIA**

RUA PROFESSOR CAETANO Nº 276 - CENTRO - MACAÍBA/ RN  
CEP: 59.268-000 FONE: 54 3271 - 0633  
E-MAIL: engenharia\_macaiba@macaiba.com.br

EMPREENDIMENTO: PAVIMENTAÇÃO EM PARALELEPÍPEDO DE DIVERSAS RUAS		MACAÍBA/RN	
PROJETO: PAVIMENTAÇÃO			
TÍTULO: CORTE DA SEÇÃO TRANSVERSAL E DETALHE DA CALHA		FRANCHA ÚNICA	
ÁREA: -	ESCALA: INDICADA		
DESENHISTA: KEYLA OLIVEIRA	DATA: DEZEMBRO/2009		