


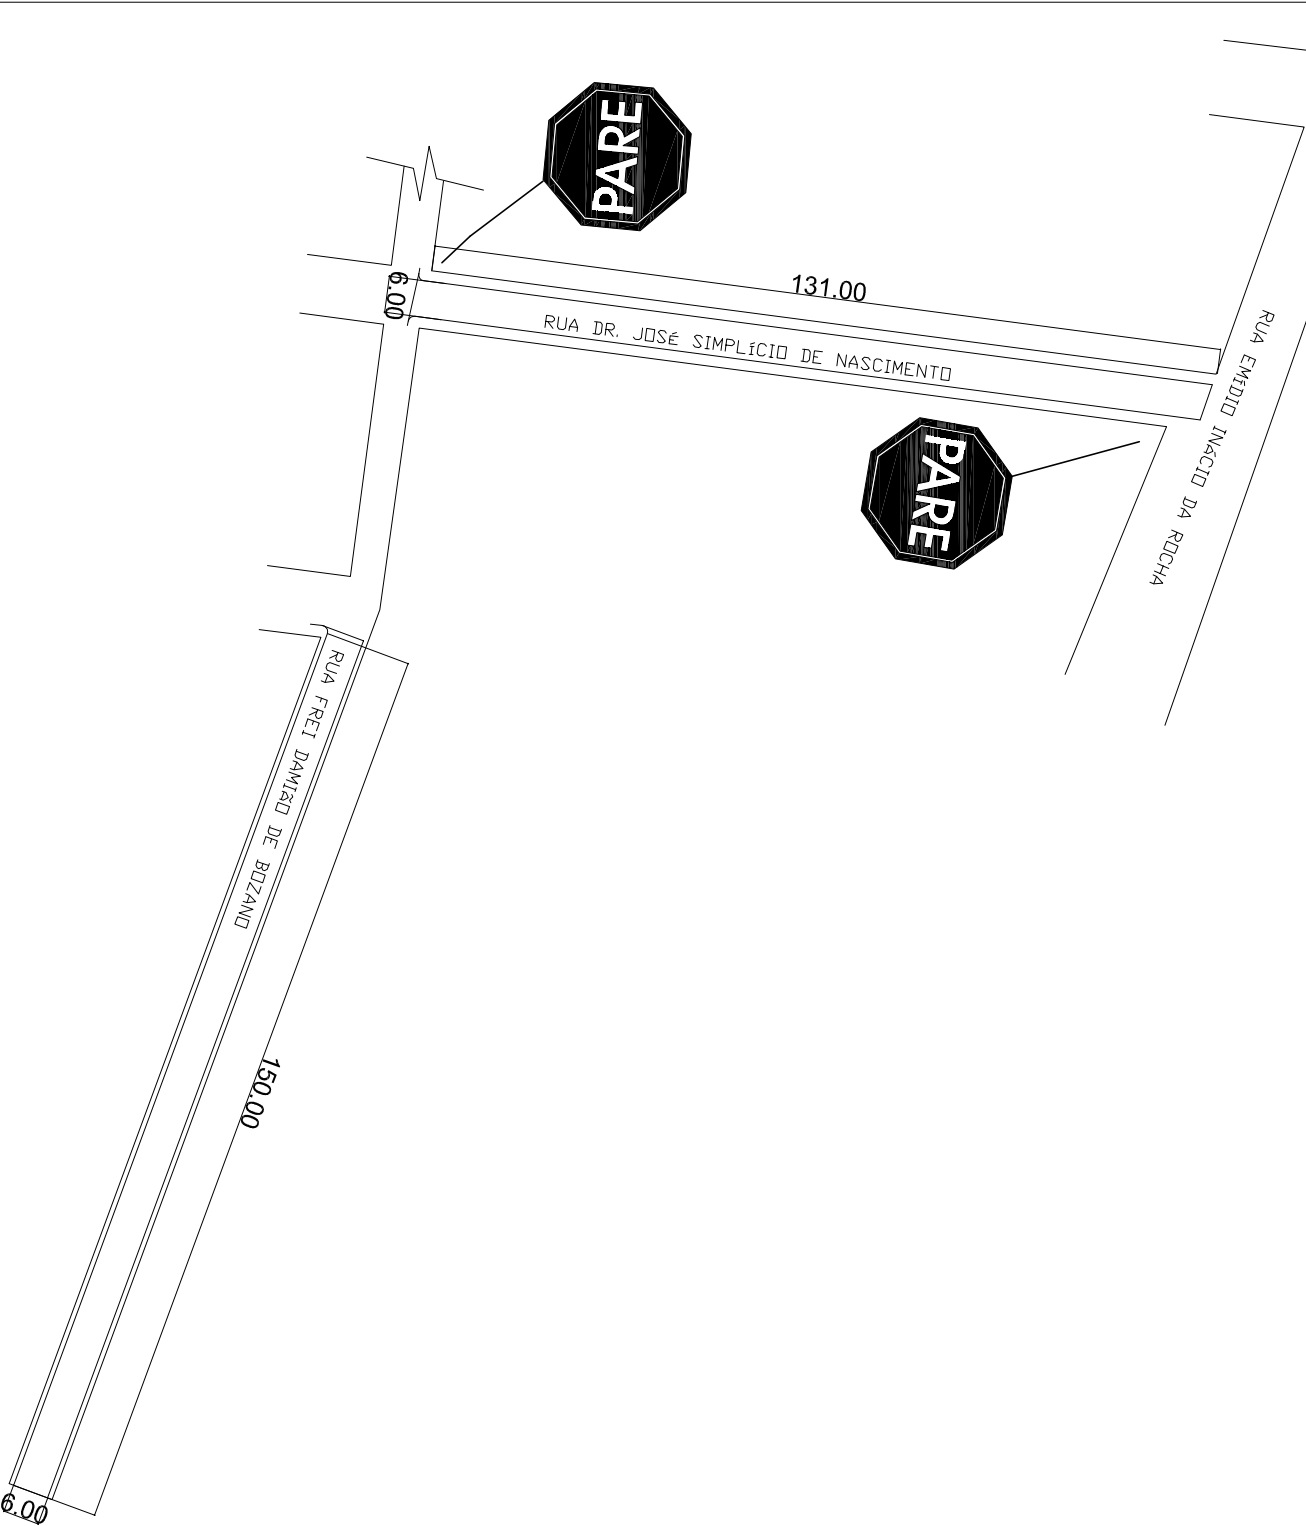

RESPONSÁVEL TÉCNICO:

AUTOR DO PROJETO: CARLOS AUGUSTO DE O. B. JUNIOR
ENG. CIVIL - CREA: 210638352-5

PROPRIETÁRIO:



MACAÍBA
PREFEITURA MUNICIPAL
CADA VEZ MELHOR

**SECRETARIA MUNICIPAL
DE INFRAESTRUTURA**

SETOR DE ENGENHARIA

RUA PROFESSOR CAETANO IV 276 - CENTRO - MACAÍBA/RN
CEP: 59.100-000
E-MAIL: engenharia_macaiba@pmc.com.br

EMPREENHIMENTO:	
PAVIMENTAÇÃO EM PARALELEPÍPEDO	
ENFEREÇO: CONT. DAS RUAS DR. JOSÉ SIMPLÍCIO DO NASCIMENTO E FREI DAMIÃO DE BOZANO - CAMPO DA MANGUEIRA	
PROJETO:	
LEVANTAMENTO	
TÍTULO:	PRANÇIA
VISTA SUPERIOR	
ÁREA DE PAVIMENTAÇÃO:	ESCALA:
343,90m²	1 / 1250
DESENHISTA:	DATA:
KEYLA OLIVEIRA	SETEMBRO/2008
ÚNICA	