


### Detalhe travessia de pedestre

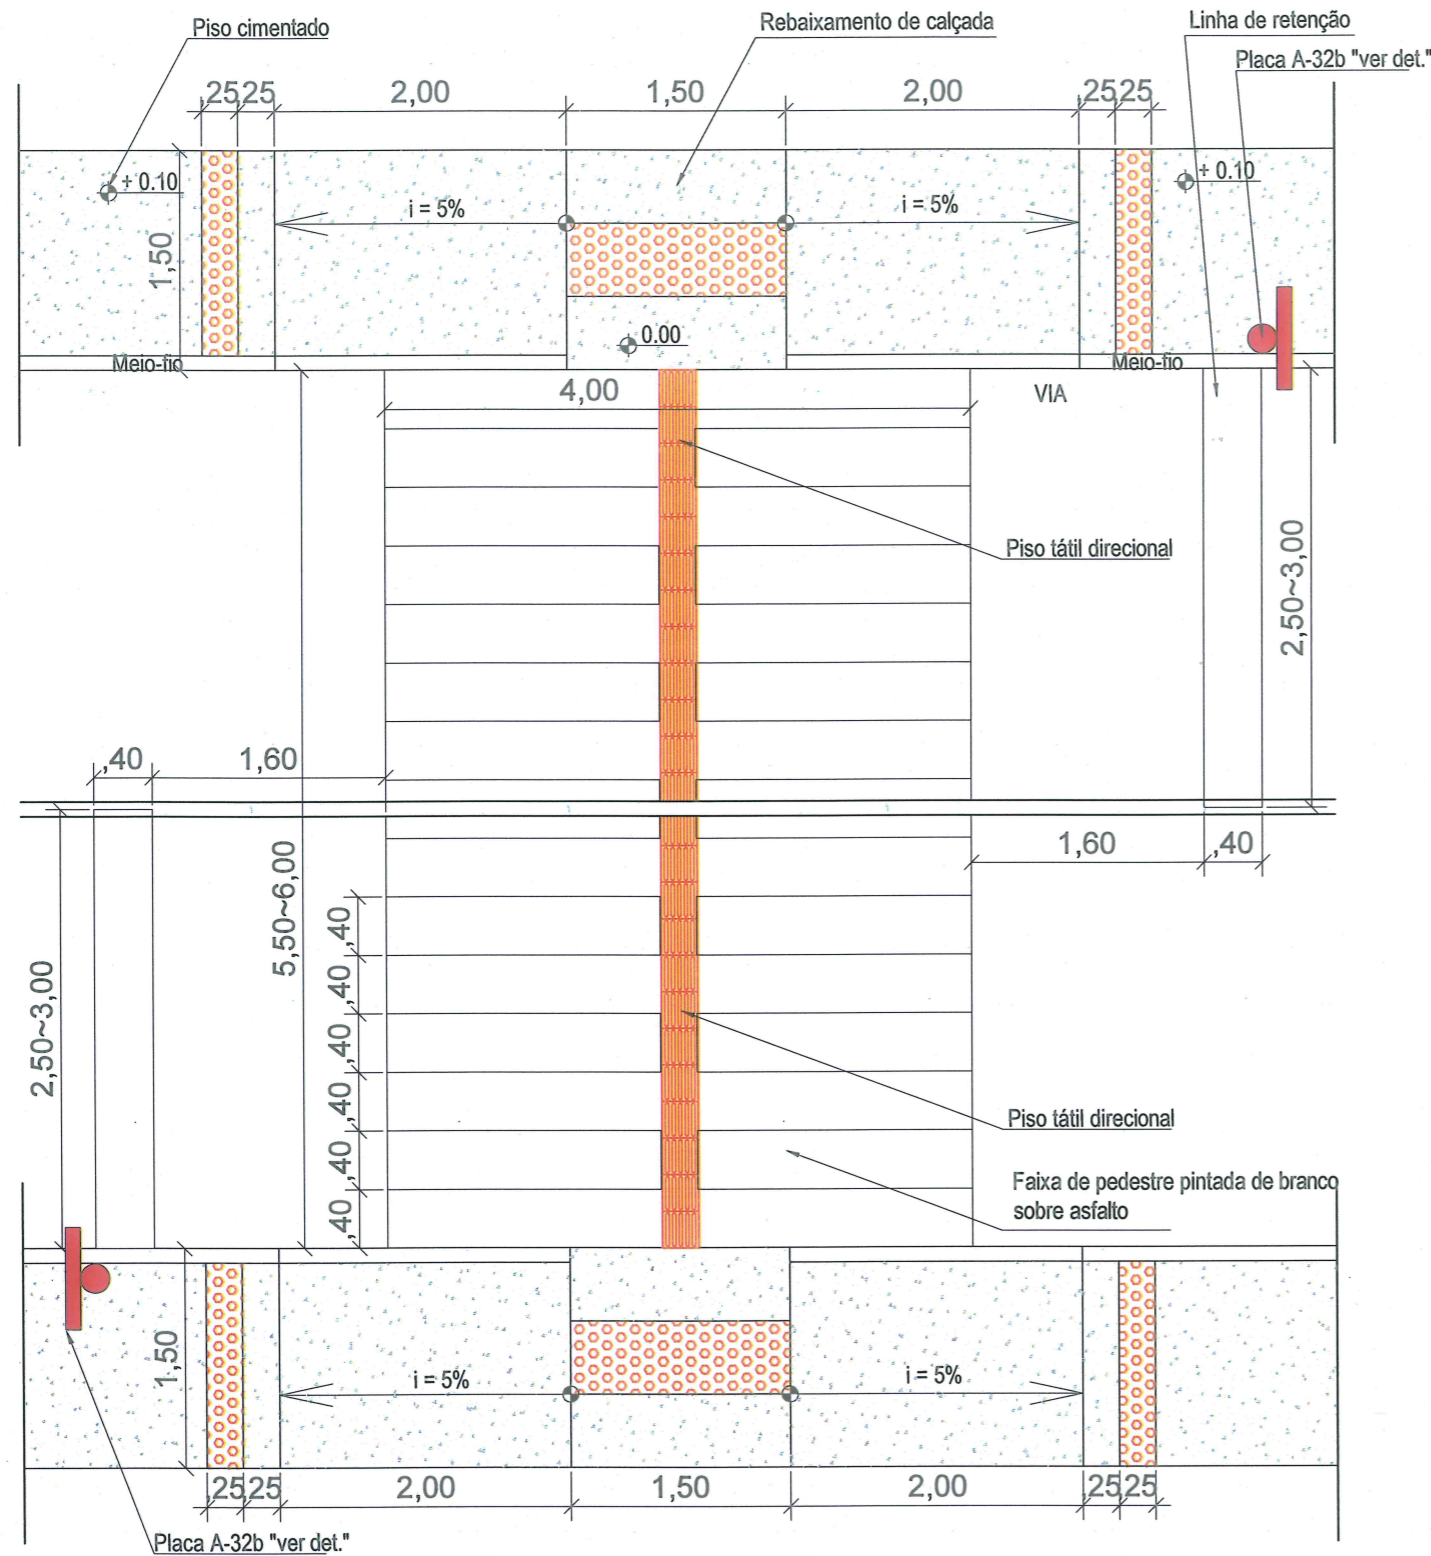

DETALHE 01  
ESC: 1/50

Obs: Dimensão e especificações elaborado de acordo com o manual de "sinalização horizontal" Vol. IV, CONTRAN/DENATRAN, publicado por meio da resolução Nº 236, de 11 de Maio de 2007.



**SECRETARIA MUNICIPAL  
DE INFRAESTRUTURA**

**SETOR DE ENGENHARIA**


SETOR: INFRAESTRUTURA

Nº DO PROC.:

PAG.:

ASS.:

MAT.: 1107372-1

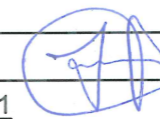

RUA: Dr. PEDRO MATOS Nº 310 - CENTRO - MACAÍBA/RN  
CEP: 59.280-000 FONE: 84 3271 - 6629  
E-MAIL: engenharia@prefeiturademacaiba.com.br

EMPREENDIMENTO: PAVIMENTAÇÃO ASFÁLTICA DE DIVERSAS RUAS NO  
MUNICÍPIO DE MACAÍBA/RN

ENDEREÇO: RUAS ISABEL COSTA/ RUA TIRADENTES/ RUA PRUDENTE ALECRIM/  
TRAVESSA Dr.º PEDRO VELHO, CENTRO, MACAÍBA/RN

CONTEÚDO:  
DETALHES E ESPECIFICAÇÕES

TÍTULO:  
SINALIZAÇÃO VIÁRIA

PRANCHA

PROJETO:  
Engenheiro Civil:  
Felipe T. Palhares de Melo Crea 210996010-8

ESCALA:  
INDICADAS

02/04

DIGITALIZAÇÃO:  
FELIPE PALHARES

DATA:  
JULHO/2018