


PLANTA BAIXA
ESC.: 1/300



DETALHE 01
ESC.: 1/25

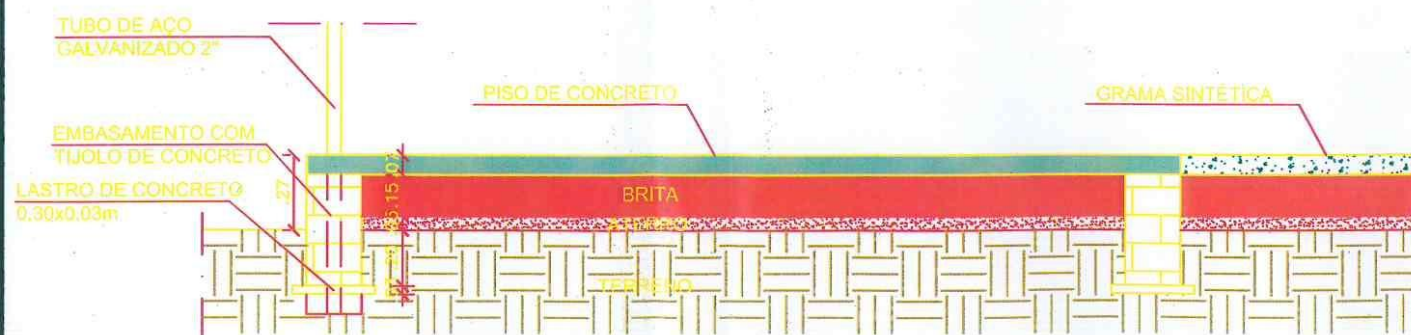

SECRETARIA MUNICIPAL
DE INFRAESTRUTURA

SETOR DE ENGENHARIA

SETOR: INFRAESTRUTURA

Nº DO PROC.:

PAG.:

ASS.: *A. P. S.*

MAT.: *1116596-1*

RUA: Dr. PEDRO MATOS Nº 310 - CENTRO - MACAÍBA/RN
CEP: 59.280-000 FONE: 84 3271 - 6629
E-MAIL: engenharia@prefeiturademacaiba.com.br

EMPREENDIMENTO:

Quadra de Futebol Society

ENDEREÇO:

Rua Leão do Norte, Traíras - Macaíba/RN

PROJETO:

Esquema de Fundação

TÍTULO:

Planta baixa, detalhes

PRANCHA

PROJETO:

Tiago T. de M. Gomes
Arquiteto e Urbanista:
Tiago T. de M. Gomes CAU Nº A87971-1

DATA:

Agosto/2018

DESENHO:

Tiago Maya

ÁREA CONSTRUÍDA:

2.043,69 m²

ESCALA:

Indicada

01/01