


Detalhe travessia de pedestre

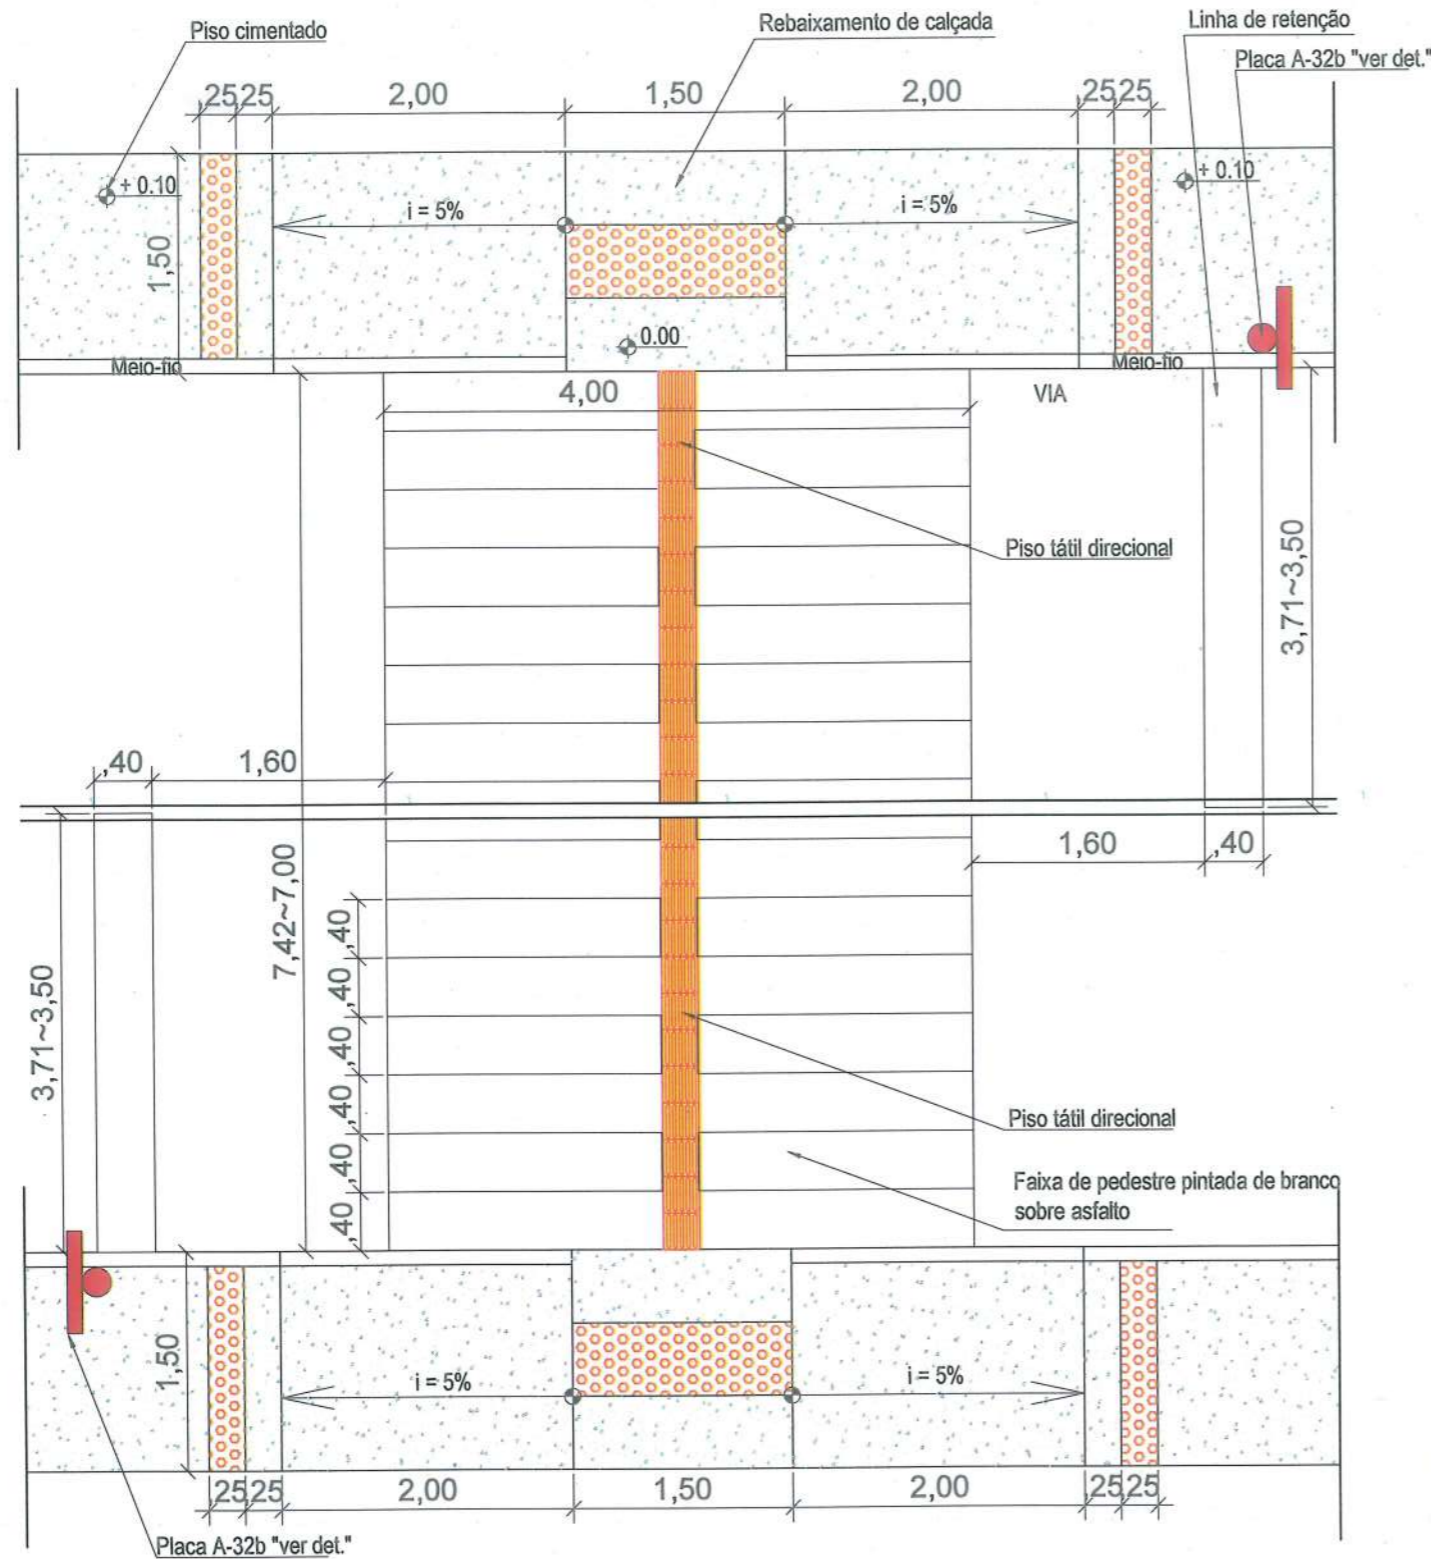

DETALHE 01
ESC: 1/50

Obs: Dimensão e especificações elaborado de acordo com o manual de "sinalização horizontal" Vol. IV, CONTRAN/DENATRAN, publicado por meio da resolução N° 236, de 11 de Maio de 2007.



**SECRETARIA MUNICIPAL
DE INFRAESTRUTURA**

SETOR DE ENGENHARIA

SETOR: INFRAESTRUTURA

N° DO PROC.:

PAG.:

ASS.:

MAT.: 1107372-1

RUA: Dr. PEDRO MATOS N° 310 - CENTRO - MACAÍBA/RN
CEP: 59.280-000 FONE: 84 3271 - 6629
E-MAIL: engenharia@prefeiturademacaiba.com.br

EMPREENDIMENTO: PAVIMENTAÇÃO ASFÁLTICA DE DIVERSAS RUAS NO
MUNICÍPIO DE MACAÍBA/RN

ENDEREÇO: RUA PRUDENTE DE MORAIS / TRAVESSA PEREIRA DOS SANTOS,
CENTRO, MACAÍBA/RN

CONTEÚDO:
DETALHES E ESPECIFICAÇÕES

TÍTULO:
SINALIZAÇÃO VIÁRIA

PRANCHA

PROJETO:
Engenheiro Civil:
Felipe T. Palhares de Melo Crea 210996010-8

ESCALA:
INDICADAS

DIGITALIZAÇÃO:
FELIPE PALHARES

DATA:
JULHO/2018

02/04