


Detalhe travessia de pedestre

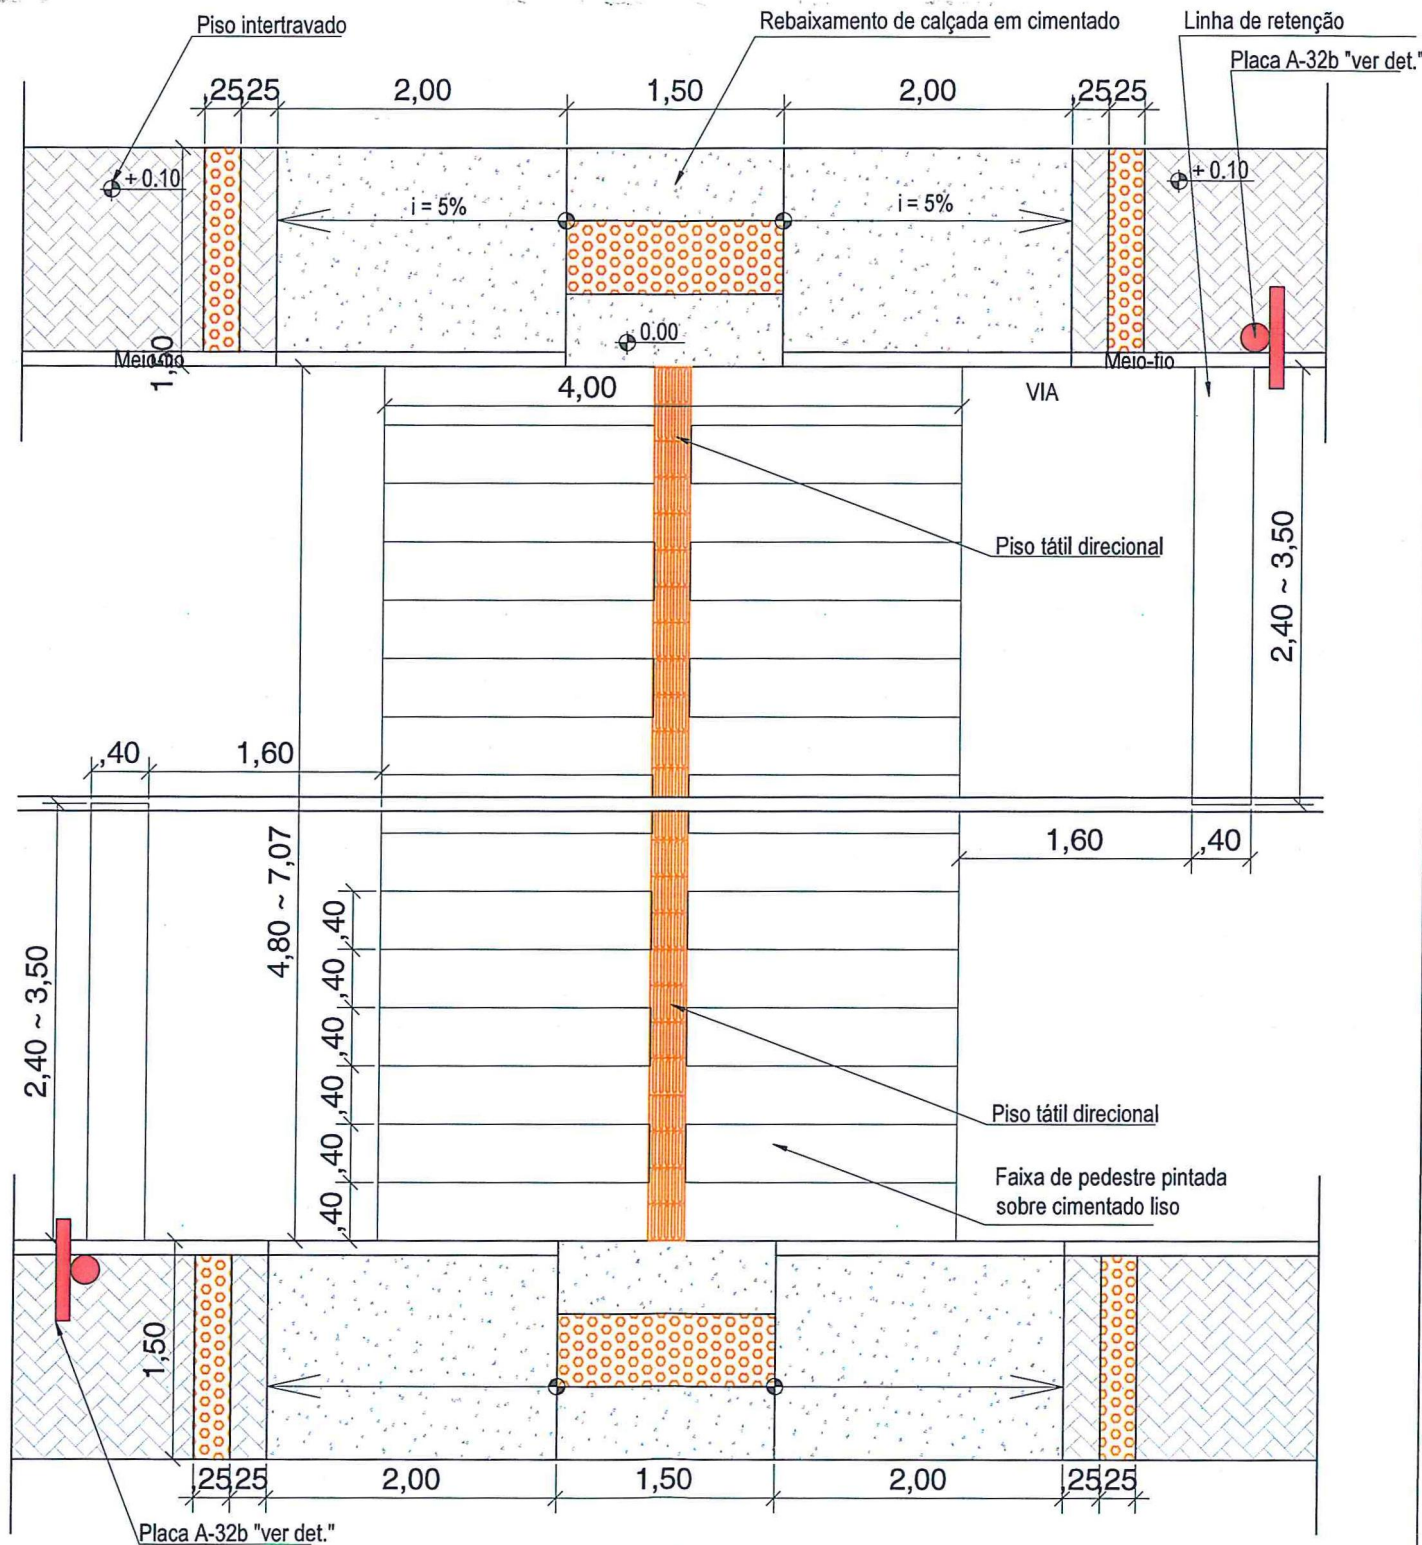

DETALHE 02
ESC: 1/50

Obs: Dimensão e especificações elaborado de acordo com o manual de "sinalização horizontal" Vol. IV, CONTRAN/DENATRAN, publicado por meio da resolução Nº 236, de 11 de Maio de 2007.



SECRETARIA MUNICIPAL DE INFRAESTRUTURA

SETOR DE ENGENHARIA

SETOR: ENGENHARIA

Nº DO PROC.:

PAG.:

ASS.:

MAT.:

Handwritten signature and number 1110576-1

RUA: Dr. PEDRO MATOS Nº 310 - CENTRO - MACAÍBA/RN
CEP: 59.280-000 FONE: 84 3271 - 6629
E-MAIL: engenharia@macaiba.rn.gov.br

EMPREENDIMENTO: PAVIMENTAÇÃO EM PARALELEPÍEDO E CONSTRUÇÃO DE CALÇADAS DA RUA JOZIVAM FRAGOSO DANTAS E RUA MARIA DAS NEVES SILVA NO BAIRRO SÃO JOSÉ E PAVIMENTAÇÃO EM PARALELEPÍEDO DAS RUAS SÃO JOAQUIM E RUA MANOEL EUSÉBIO DOS SANTOS NO DISTRITO DE MANGABEIRA, MUNICÍPIO DE MACAÍBA/RN

ENDEREÇO: RUA JOZIVAM FRAGOSO DANTAS E RUA MARIA DAS NEVES SILVA, SÃO JOSÉ, MACAÍBA/RN
RUA SÃO JOAQUIM E RUA MANOEL EUSÉBIO DOS SANTOS, DISTRITO DE MANGABEIRA, MACAÍBA/RN.

CONTEÚDO: DETALHES E ESPECIFICAÇÕES

TÍTULO: SINALIZAÇÃO VIÁRIA

PRANCHA

PROJETO: *Handwritten signature*
Arquiteto e Urbanista:
Tiago T. de M. Gomes CAU Nº A87971-1

ESCALA: INDICADAS

DIGITALIZAÇÃO: TIAGO MAYA

DATA: JUNHO/2020

02/04