



EIXOS DE LOCAÇÃO ESC. 1 : 50

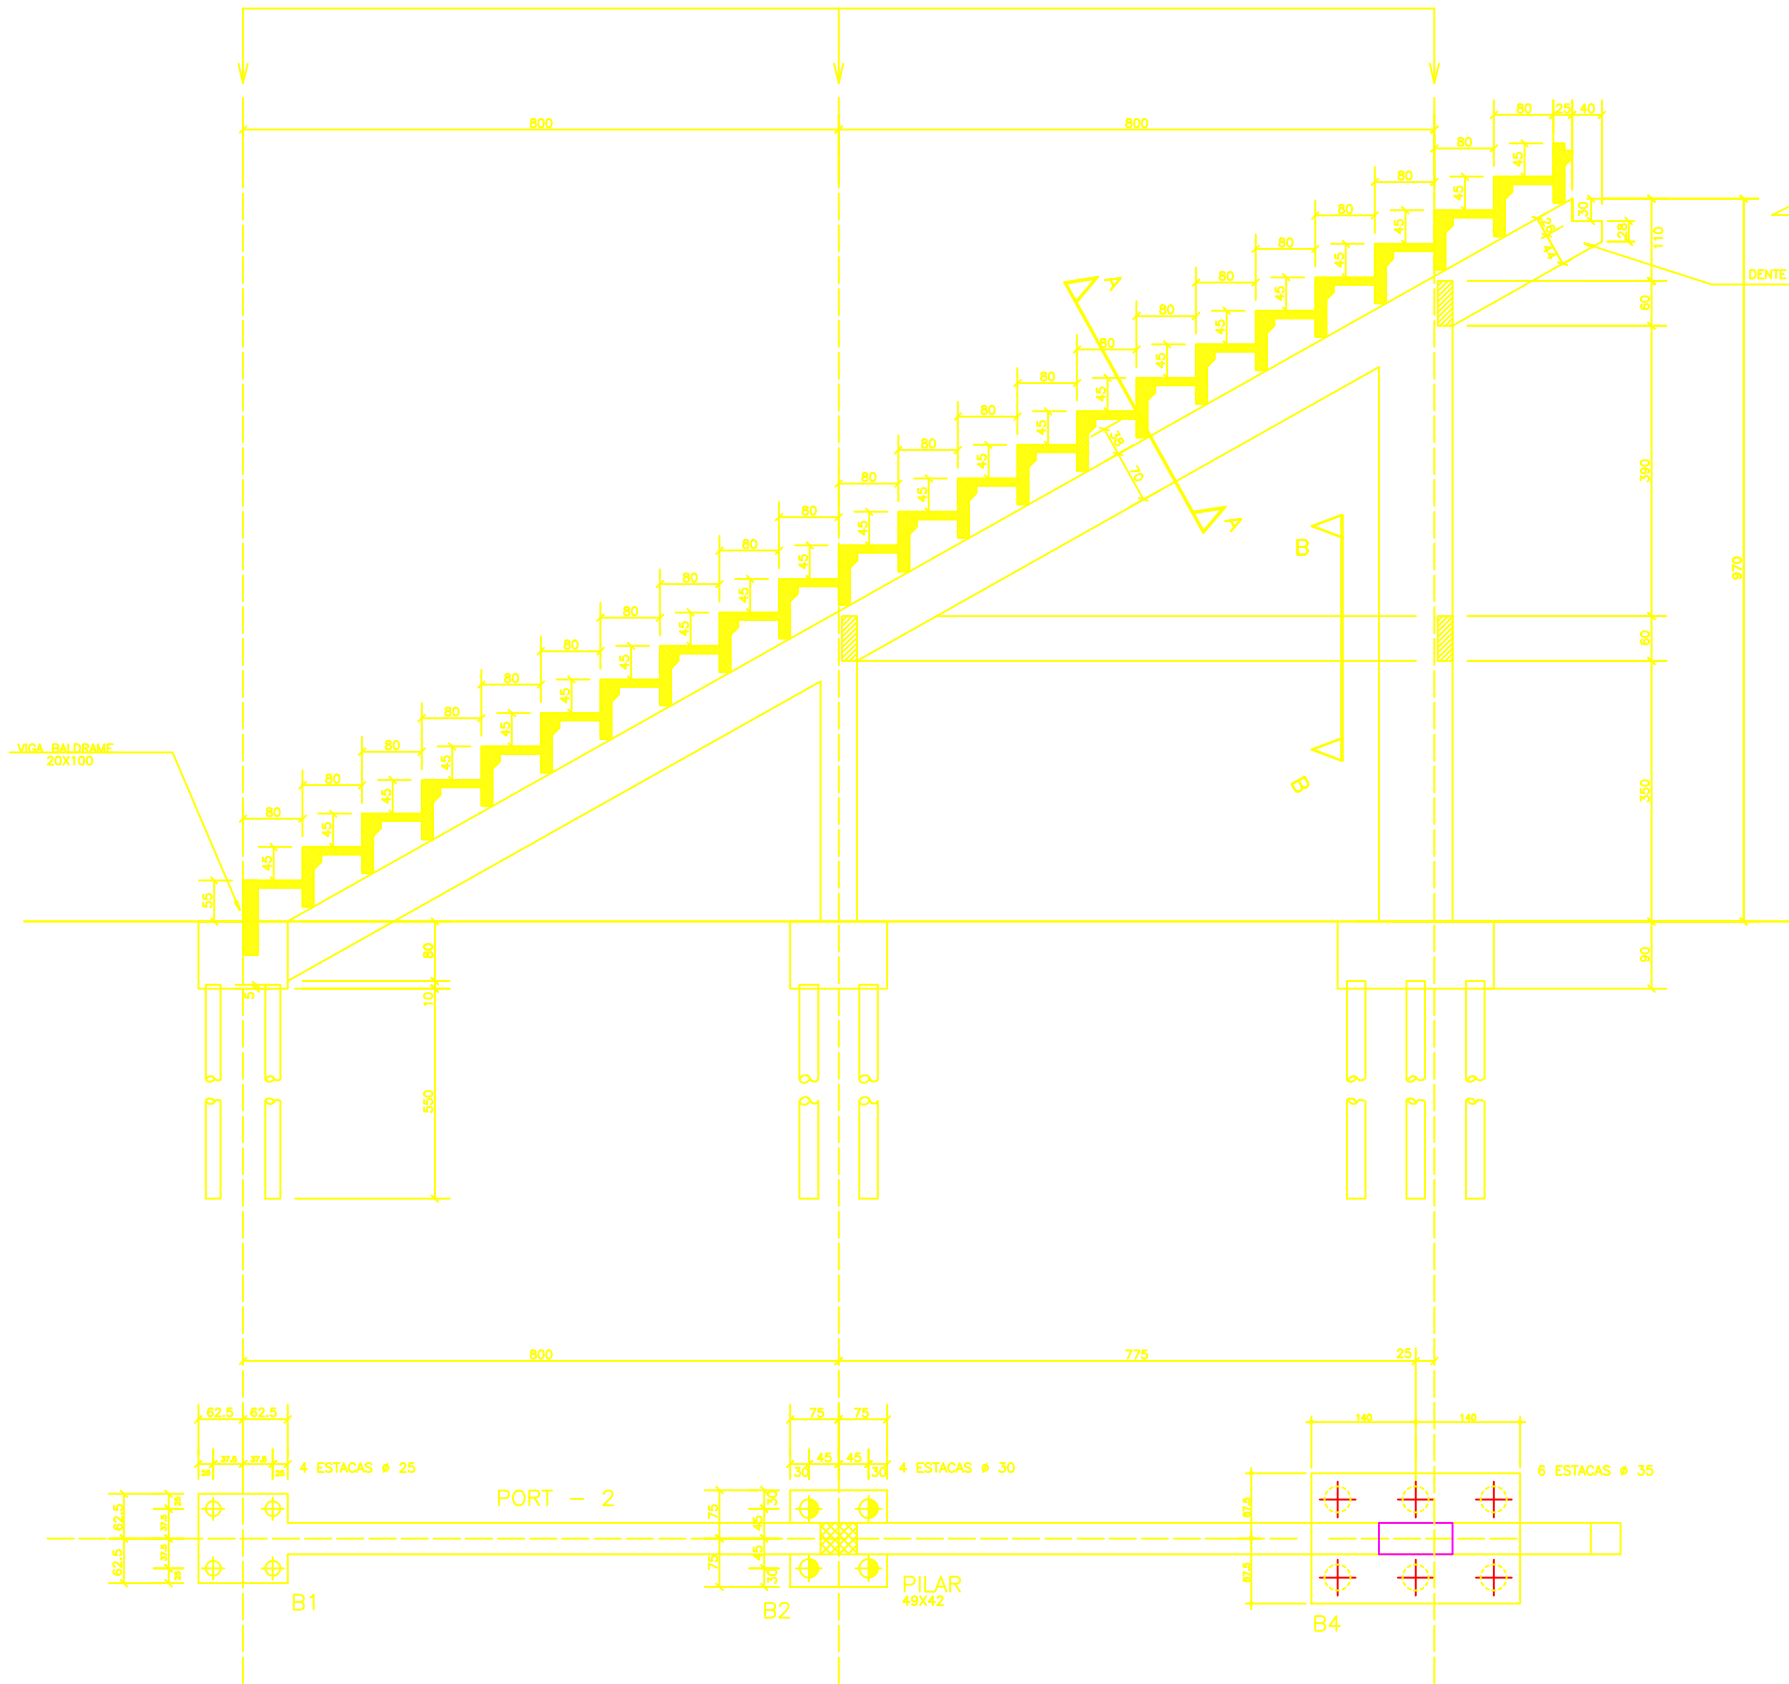


CORTE A - A

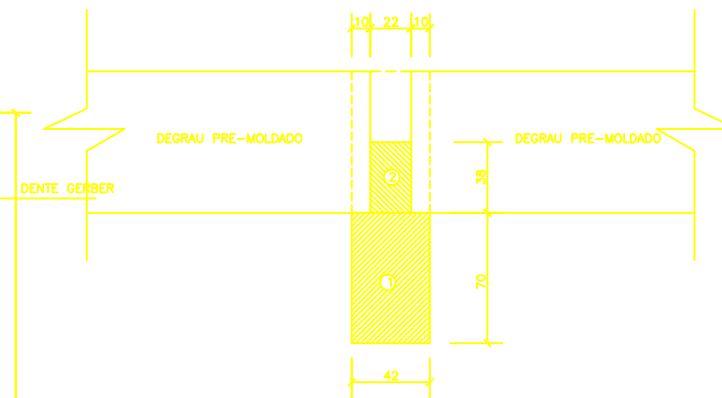

- 2 - CONCRETADO APÓS A COLOCAÇÃO DOS DEGRAUS PRE-MOLDADOS
- 1 - CONCRETADO ANTES DA COLOCAÇÃO DOS DEGRAUS PRE-MOLDADOS

CORTE B - B

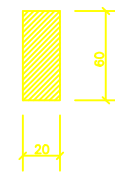

<p>ENECOL - Engenharia Estrutural e Consultoria Ltda Av. Antonio Ballo, 3025 sala 307 Fone: 201 9187 e 201 9188 - Fax 211 8118 Natal - RN</p>					
<p>JOACI ARAUJO - MARCIO MEDEIROS - ROBINSON AZEVEDO</p>					
NUMERO PROJ:	CLIENTE :	ECCOIL			
1829	OBRA :	ESTADIO DE FUTEBOL "FRASQUEIRAO"			
PRIMARIA	ASSUNTO:	FORMAS DO PORT - 4			
12/36					
CONF.	CONCRETO	ACO	DATA	ESCALA(O)	DESENHO
	fck= 400 kgf/cm ²	CASOA CA60B	OUT/2002	1:50/outras	CAROL