


EXPANSÃO

EIXOS DAS FUNDACOES ESC. 1 : 50

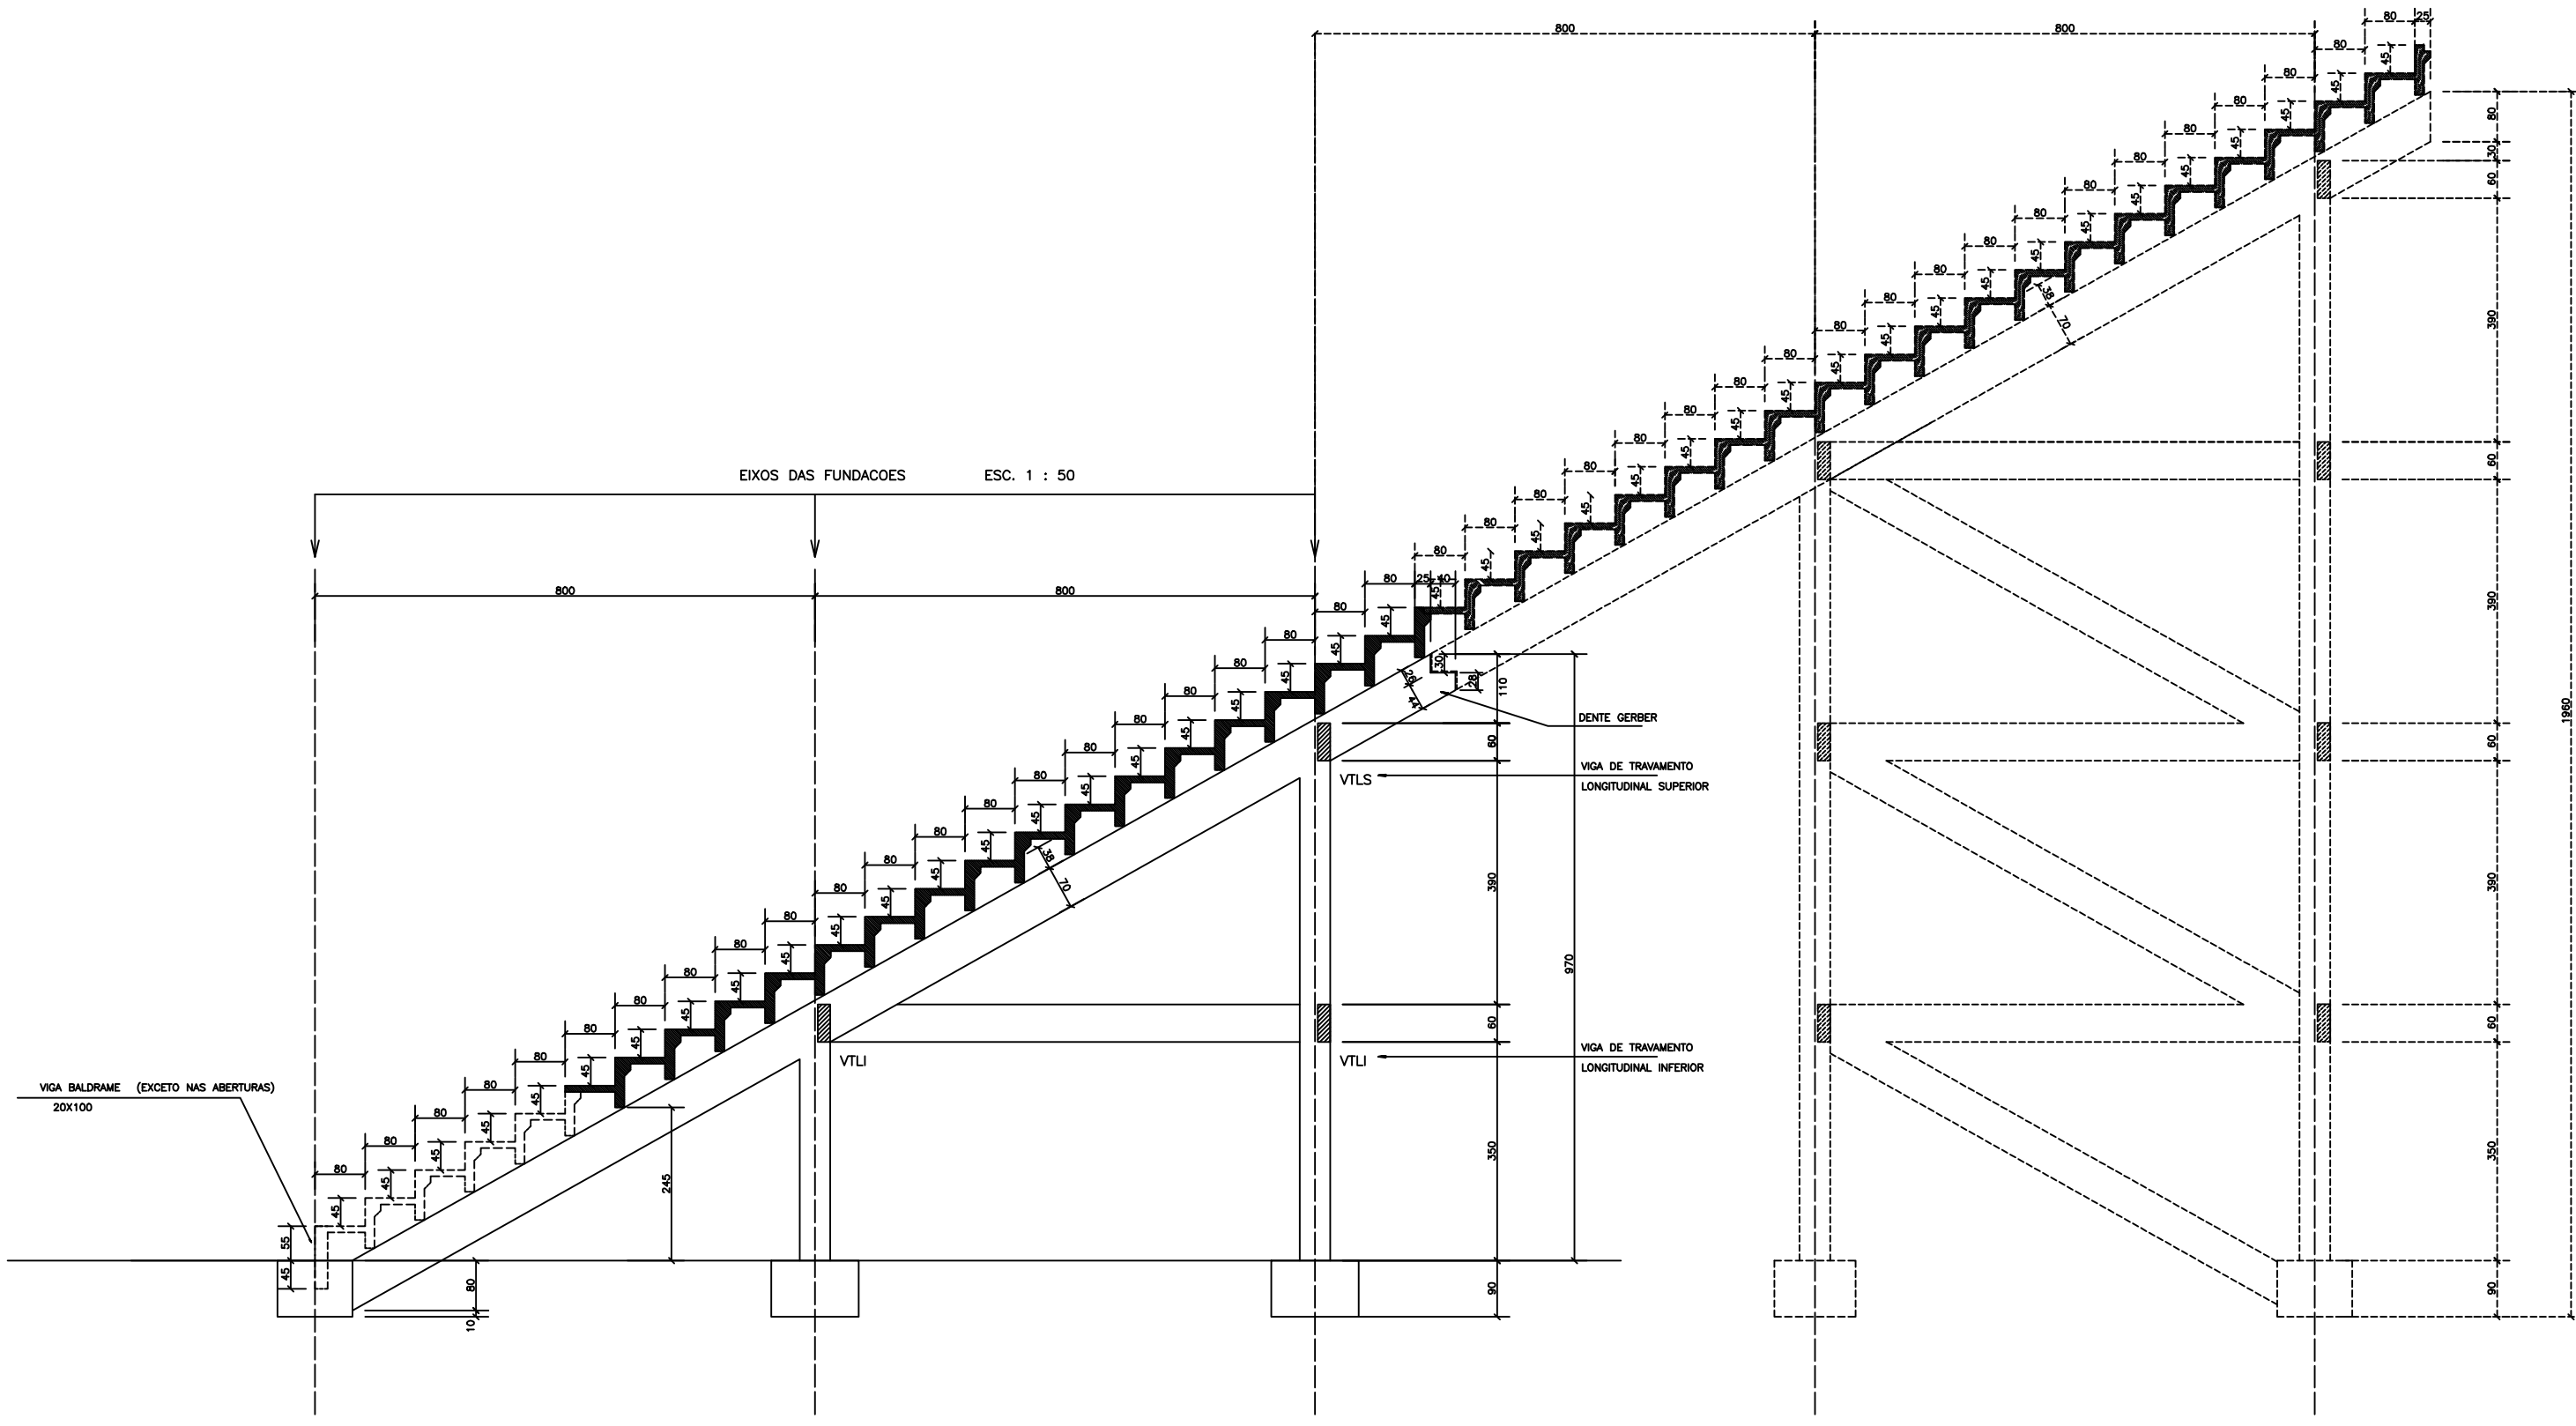

<b>ENECOL - Engenharia Estrutural e Consultoria Ltda</b> <small>Av. Antonio Basilio, 3025 sala 307 Fone: 201 9187 e 201 9188 - Fax 211 8118 Natal - RN</small>					
<b>JOACI ARAUJO - MARCIO MEDEIROS - ROBINSON AZEVEDO</b>					
NUMERO PROJ:	1829	CLIENTE:	ECOCIL		
PRANCHA:	05/36	OBRA:	ESTADIO DE FUTEBOL "FRASQUEIRAO"		
		ASSUNTO:	CORTE A - A		
CONF.	CONCRETO	ACO	DATA	ESCALA(S)	DESENHO
	fck= 400 kgf/cm <sup>2</sup>	CASOA CA80B	OUT/2002	1:50/outras	CAROL