EIXOS DE LOCAÇÃO ESC. 1 : 50

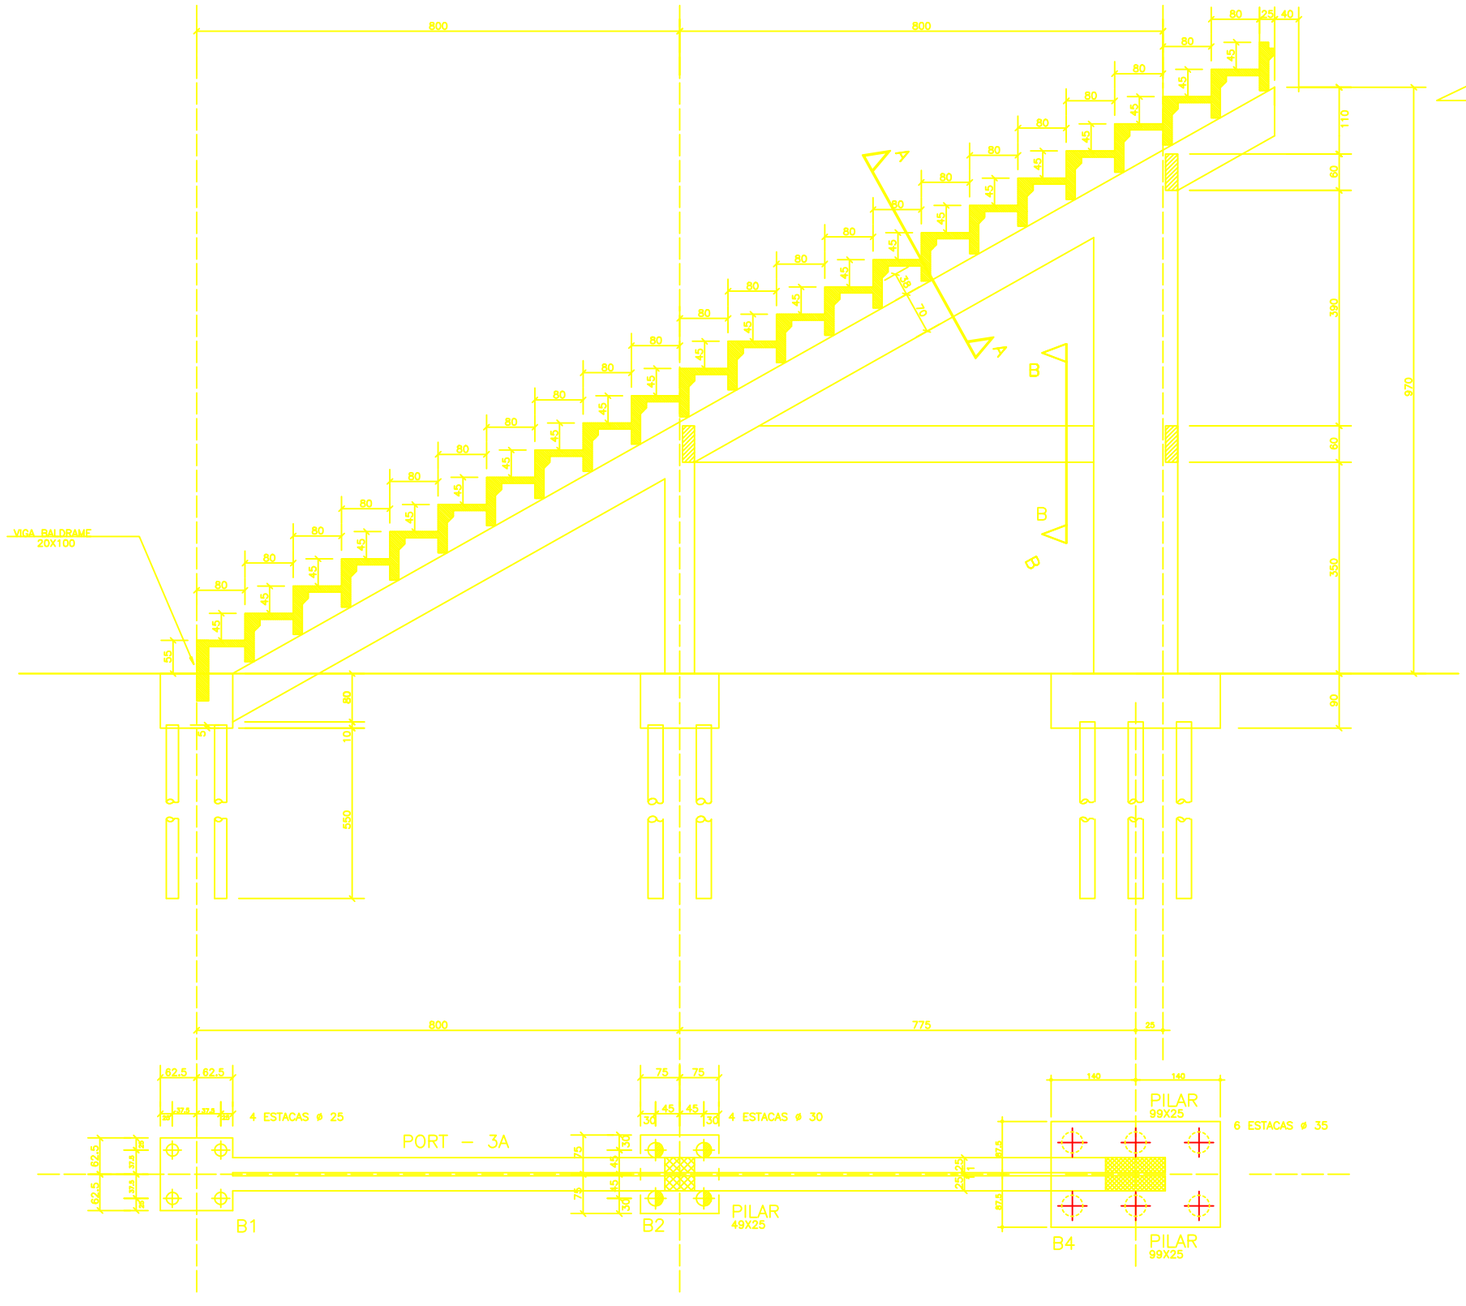

C O R T E A – A

2 – CONCRETADO APOS A COLOCACAO DOS DEGRAUS PRE–MOLDADOS

1 – CONCRETADO ANTES DA COLOCACAO DOS DEGRAUS PRE–MOLDADOS

C O R T E B – B

ENECOL – Engenharia Estrutural e Consultoria Ltda
Av.Antonio Basilio, 3025 sala 307 Fones: 201 9187 e 201 9188 – Fax 211 8118
Natal – RN

JOACI ARAUJO – MARCIO MEDEIROS – ROBINSON AZEVEDO

NUMERO PROJ.	CLIENTE : ECOCIL				
1829	OBRA : ESTADIO DE FUTEBOL "FRASQUEIRAO"				
PRANCHA	ASSUNTO: FORMAS DO PORT – 3A				
11/36					
CONF.	CONCRETO	ACO	DATA	ESCALA(S)	DESENHO
	fck= 400 kgf/cm²	CA50A CA60B	OUT/2002	1:50/outros	CAROL