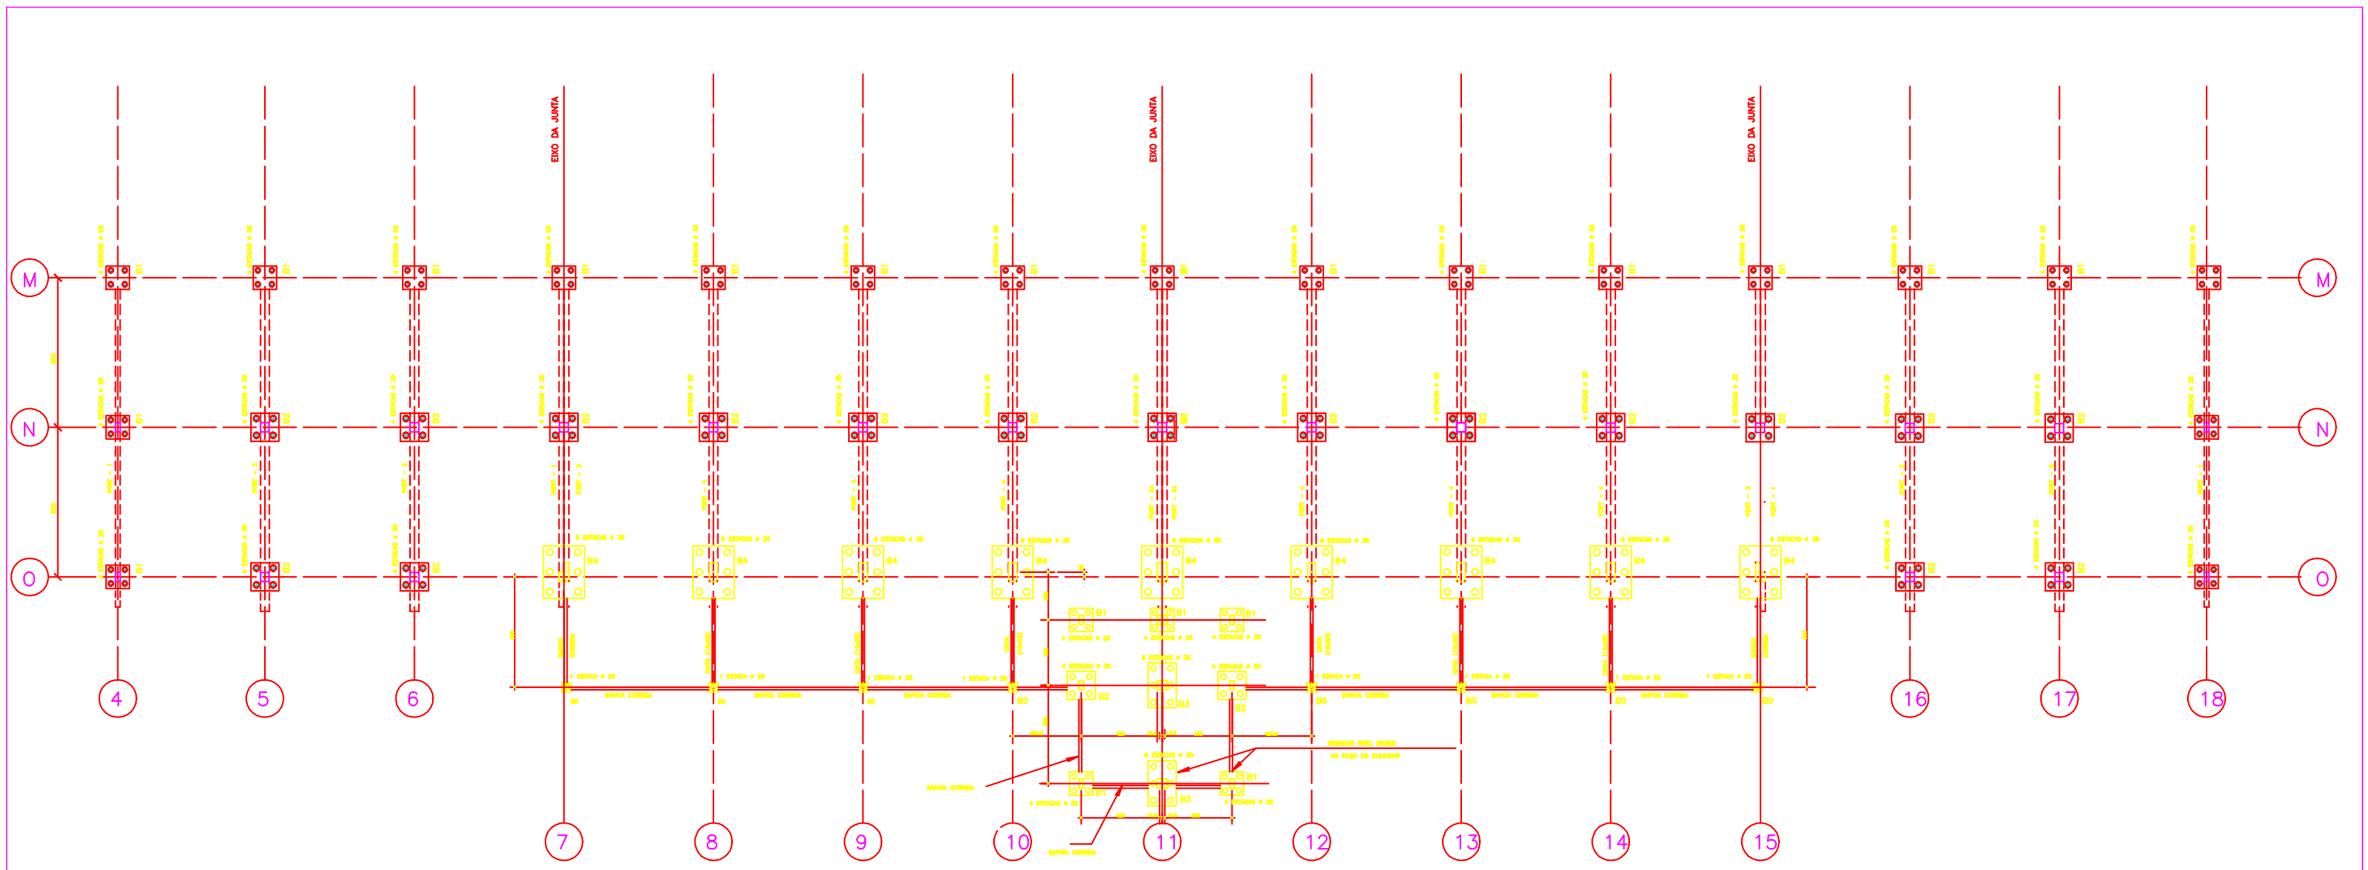

ENECOL – Engenharia Estrutural e Consultoria Ltda

Avenida Brasília, 3000 sala 307 — Fones 391 9107 e 391 9109 — Fax 311 9118 — Natal – RN

JOAO ARAUJO – MARCIO MEDEIROS – ROBINSON AZEVEDO

NUMERO PRAJ: 1829	Cliente : ECOCIL	
PRANCHA: 04/36	OBRA : ESTADIO DE FUTEBOL "PARQUECRAQ"	
	assunto: LOCAÇÃO DO MODULO 1	
REV.	DESENHO: fck= 400 kgf/cm²	TIPO: CARGA CIVIL08
		DATA: 3/27/2002
		ESCALA: 1:100
		RESPONS.: CAROL