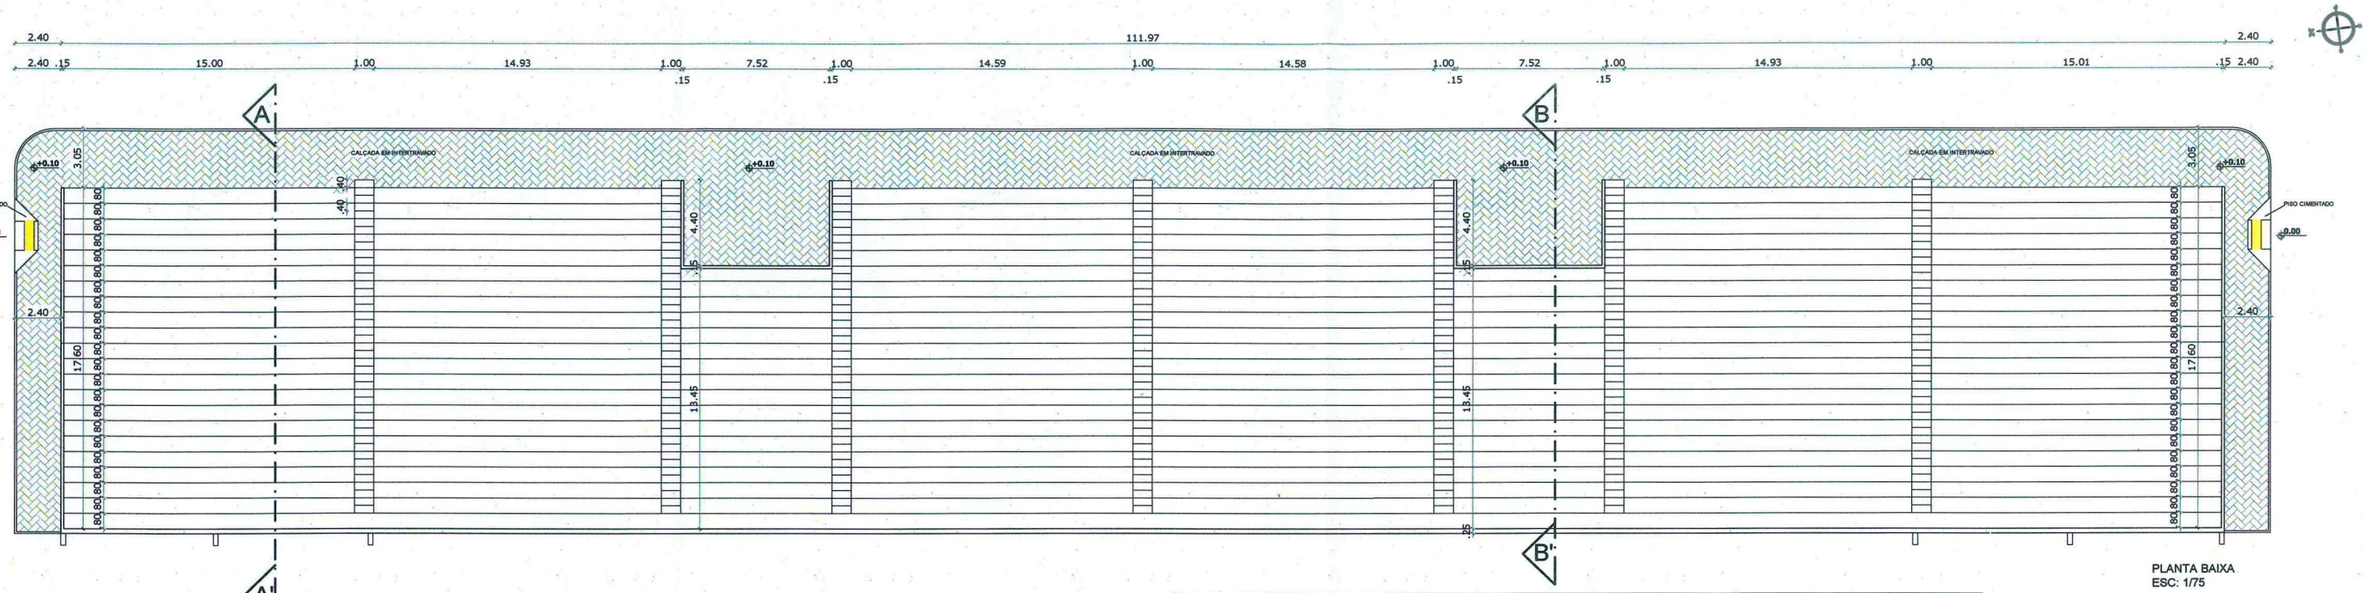
2.40
111.97
2.40
2.40 .15 15.00 1.00 14.93 1.00 .15 7.52 1.00 .15 14.59 1.00 14.58 1.00 .15 7.52 1.00 .15 14.93 1.00 15.01 .15 2.40
A
A'
B
B'
CALÇADA EM INTERTRAVADO
CALÇADA EM INTERTRAVADO
CALÇADA EM INTERTRAVADO
+0.10
+0.10
+0.10
+0.10
3.05
3.05
PISO CIMENTADO
PISO CIMENTADO
0.00
0.00
2.40
2.40
17.60
17.60
4.40
4.40
.15
.15
13.45
13.45
.80 .80 .80 .