



PLANTA DE COBERTA  
escala 1:75

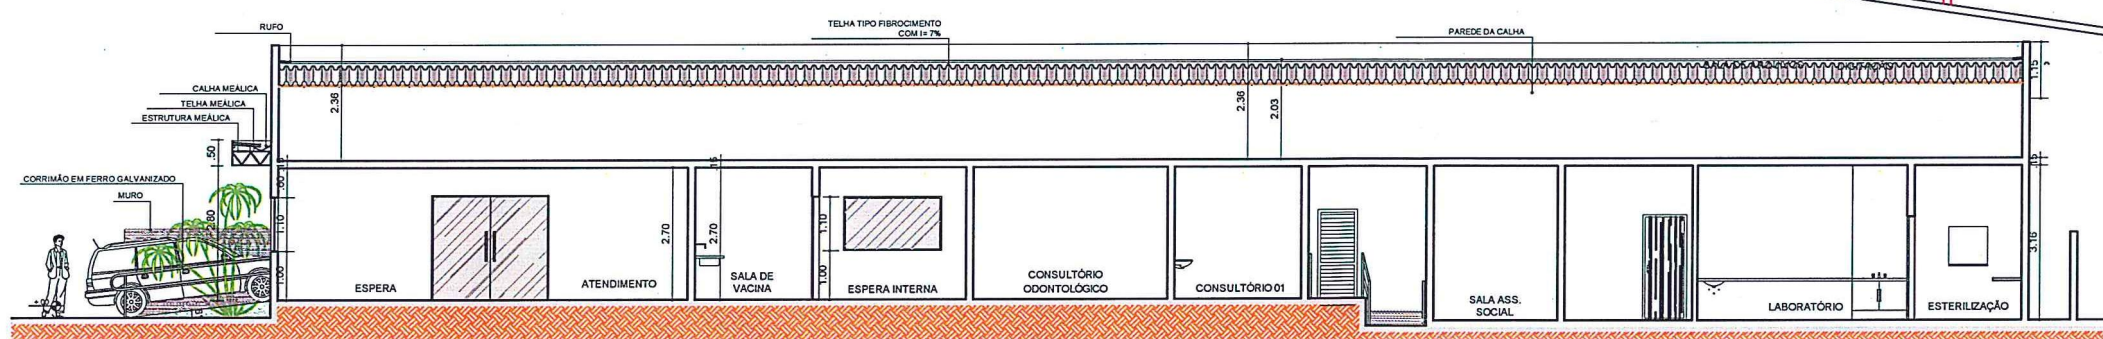


PLANTA LONGITUDINAL -AA'  
escala 1:75

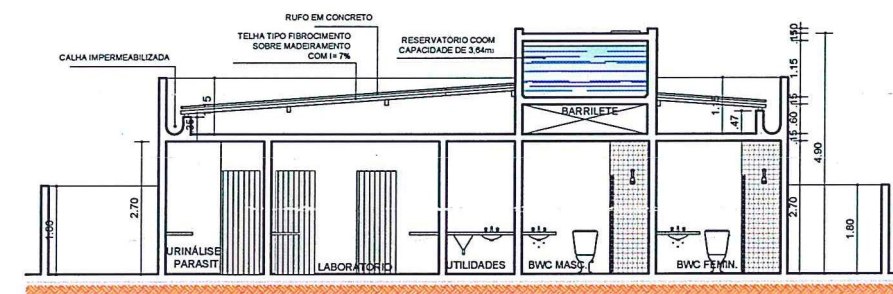

PLANTA TRANSVERSAL -BB'  
escala 1:75

FACHADA FRONTAL  
escala 1:75

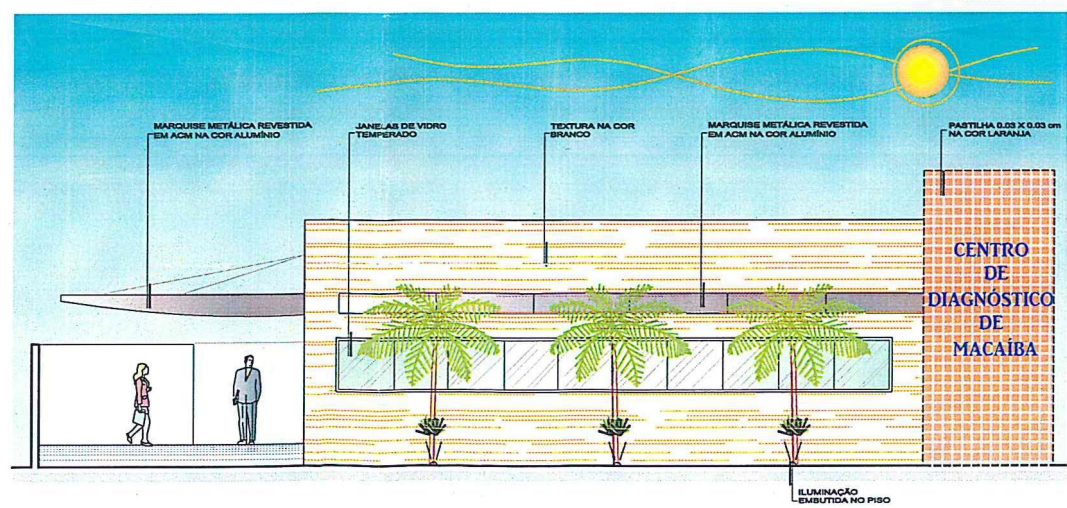

SETOR:	Engenharia
Nº DO PROC.:	
PAG.:	
ASS.:	TM
MAT.:	11/2016-1

*Responsável Técnico*  
 RESPONSÁVEL TÉCNICO  
 TIAGO T. DE M. GOMES CAU Nº A87971-1  
 ARQUITETO E URBANISTA

 <b>SECRETARIA MUNICIPAL DE INFRAESTRUTURA</b> <b>SETOR DE ENGENHARIA</b>	
RUA: DR. PEDRO MATOS Nº 310 - CENTRO - MACAÍBA/RN CEP: 59.280-000 FONE: 84 3271 - 6629 E-MAIL: engenharia@prefeiturademacaiba.com.br	
EMPREENDIMENTO: <b>CENTRO DE DIAGNÓSTICO</b>	
ENDEREÇO: <b>RUA SANDRA DIAS - MACAÍBA/RN</b>	
PROJETO: <b>PROJETO ARQUITETÔNICO DE REFORMA</b>	
TÍTULO: <b>PLANTA DE COBERTA, CORTE AA', CORTE BB', FACHADA FRONTAL</b>	
DATA: <b>MARÇO/2017</b>	ESCALA: <b>1:75</b>
DESENHO: <b>TIAGO MAYA</b>	
PRANCHA <b>02/02</b>	