


3 IMAGEM DE LOCALIZAÇÃO SEM ESCALA

1 PLANTA DE LOCAÇÃO ESCALA 1/750

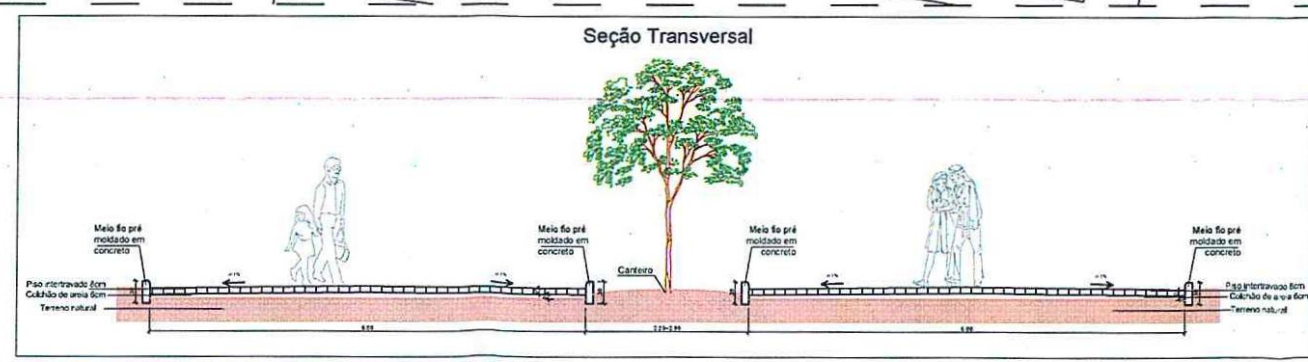

2 DETALHE 01 ESCALA 1/50

RESPONSÁVEL TÉCNICO
 GEORGE TIAGO DA COSTA CREA Nº 210813199-0
 ENGENHEIRO CIVIL

| | | | |
|---|---------------------|---|-------|
|  | | SECRETARIA MUNICIPAL DE INFRAESTRUTURA | |
| SETOR: INFRAESTRUTURA | | SETOR DE ENGENHARIA | |
| Nº DO PROC.: | | RUA: Dr. PEDRO MATOS Nº 315 - CENTRO - MACAÍBARRN | |
| PAG.: | | CEP: 59.200-000 FONE: 84.3271 - 6629 | |
| ASS.: <i>[Signature]</i> | | E-MAIL: engenharia@prefeturademacaiba.com.br | |
| MAT.: <i>[Signature]</i> | | | |
| EMPREENDIMENTO: Segunda Etapa do Complexo Esportivo de Macaíba | | | |
| ENDEREÇO: Rua José Coelho, Vila Olímpica - Macaíba/RN | | | |
| PROJETO: Projeto de Pavimentação em Bloco Intertravado | | | |
| TÍTULO: Planta de locação e localização | | FRANCHA | |
| DATA: Agosto/2019 | ESCALA: Indicada | ÁREA CONSTRUIDA: 13.084,78 m² | 01/01 |
| DESENHO: Tiago Maya | | | |