



DETALHE 01
ESC. 1:25

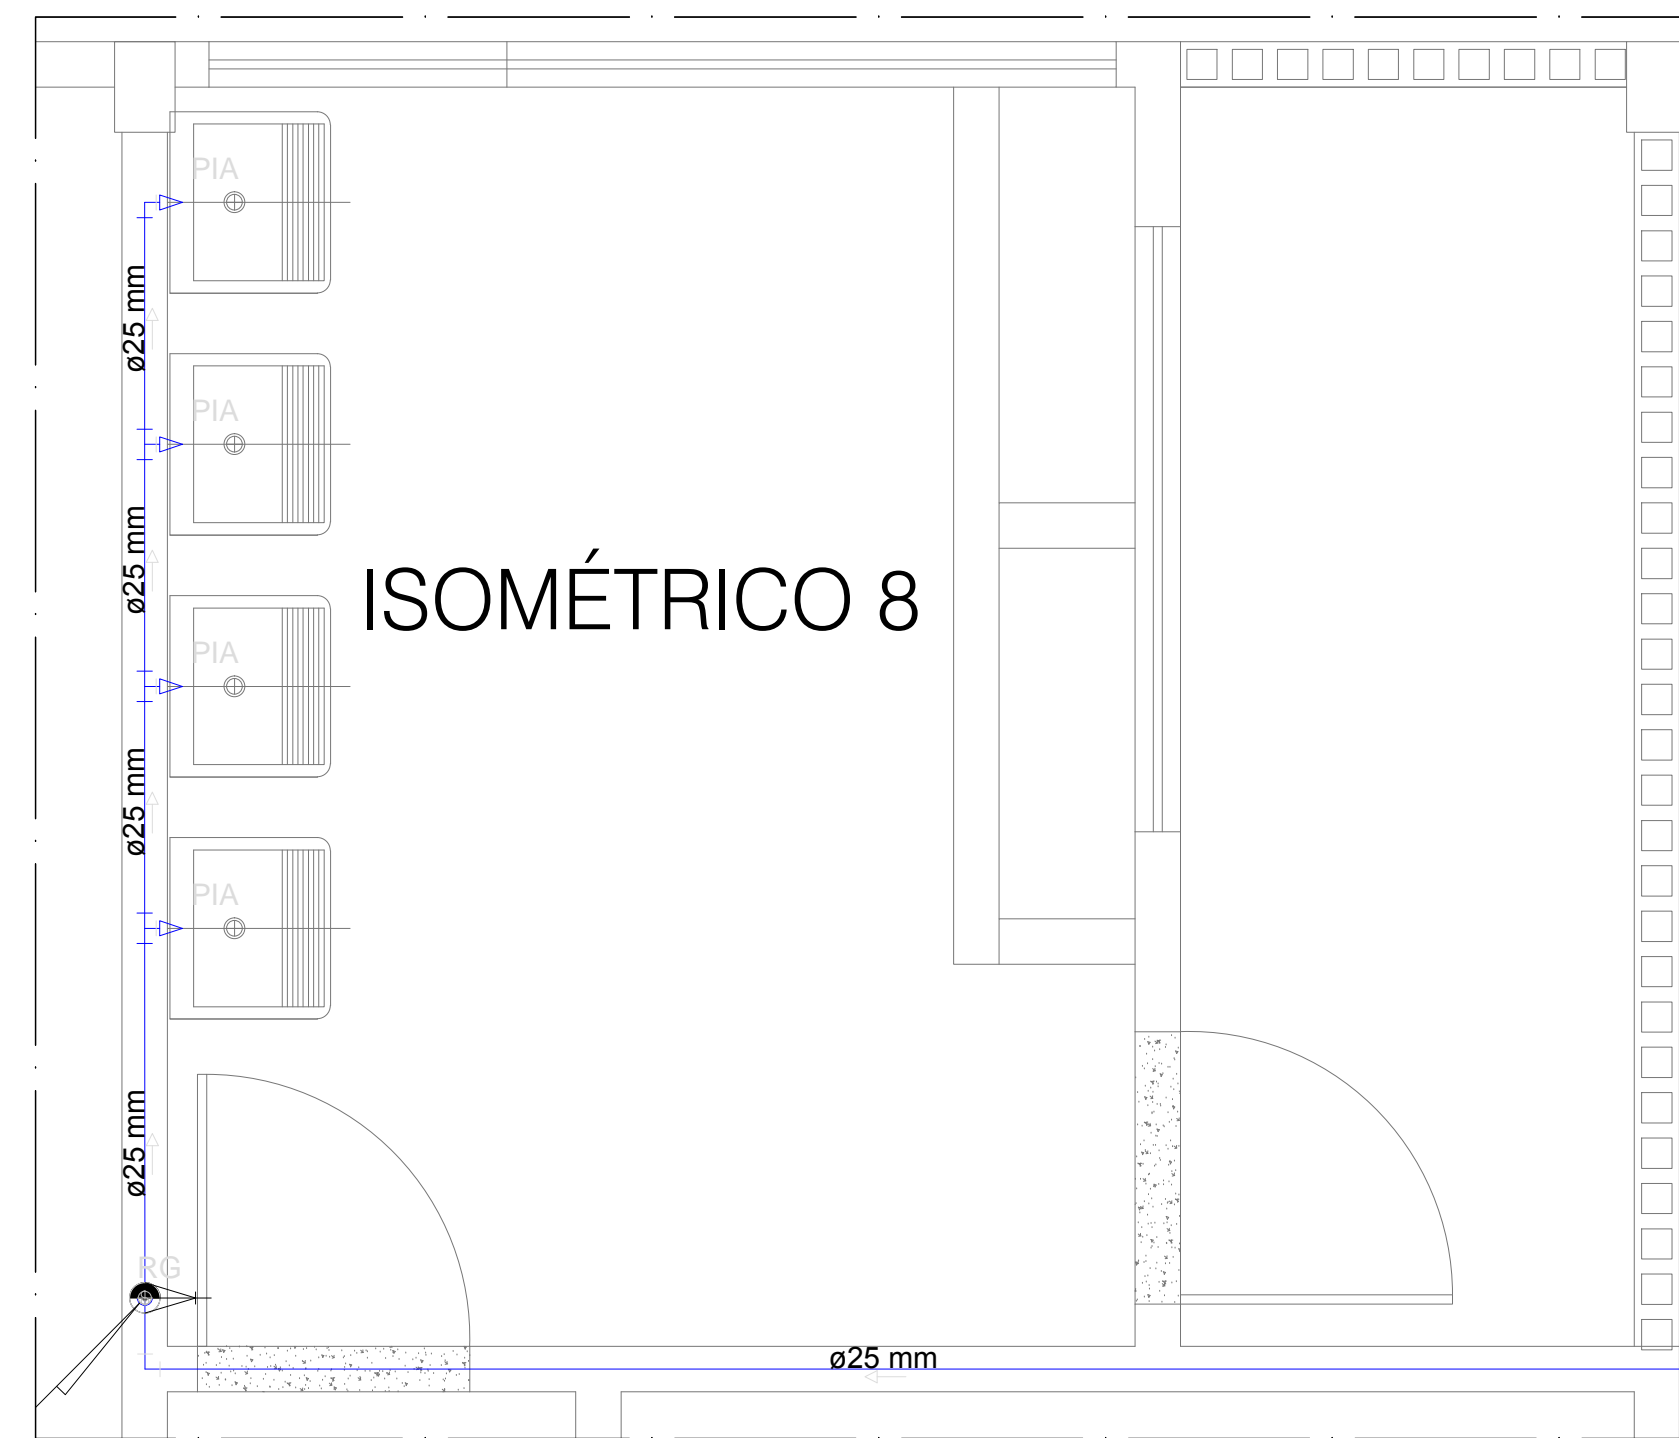

DETALHE 02
ESC. 1:25

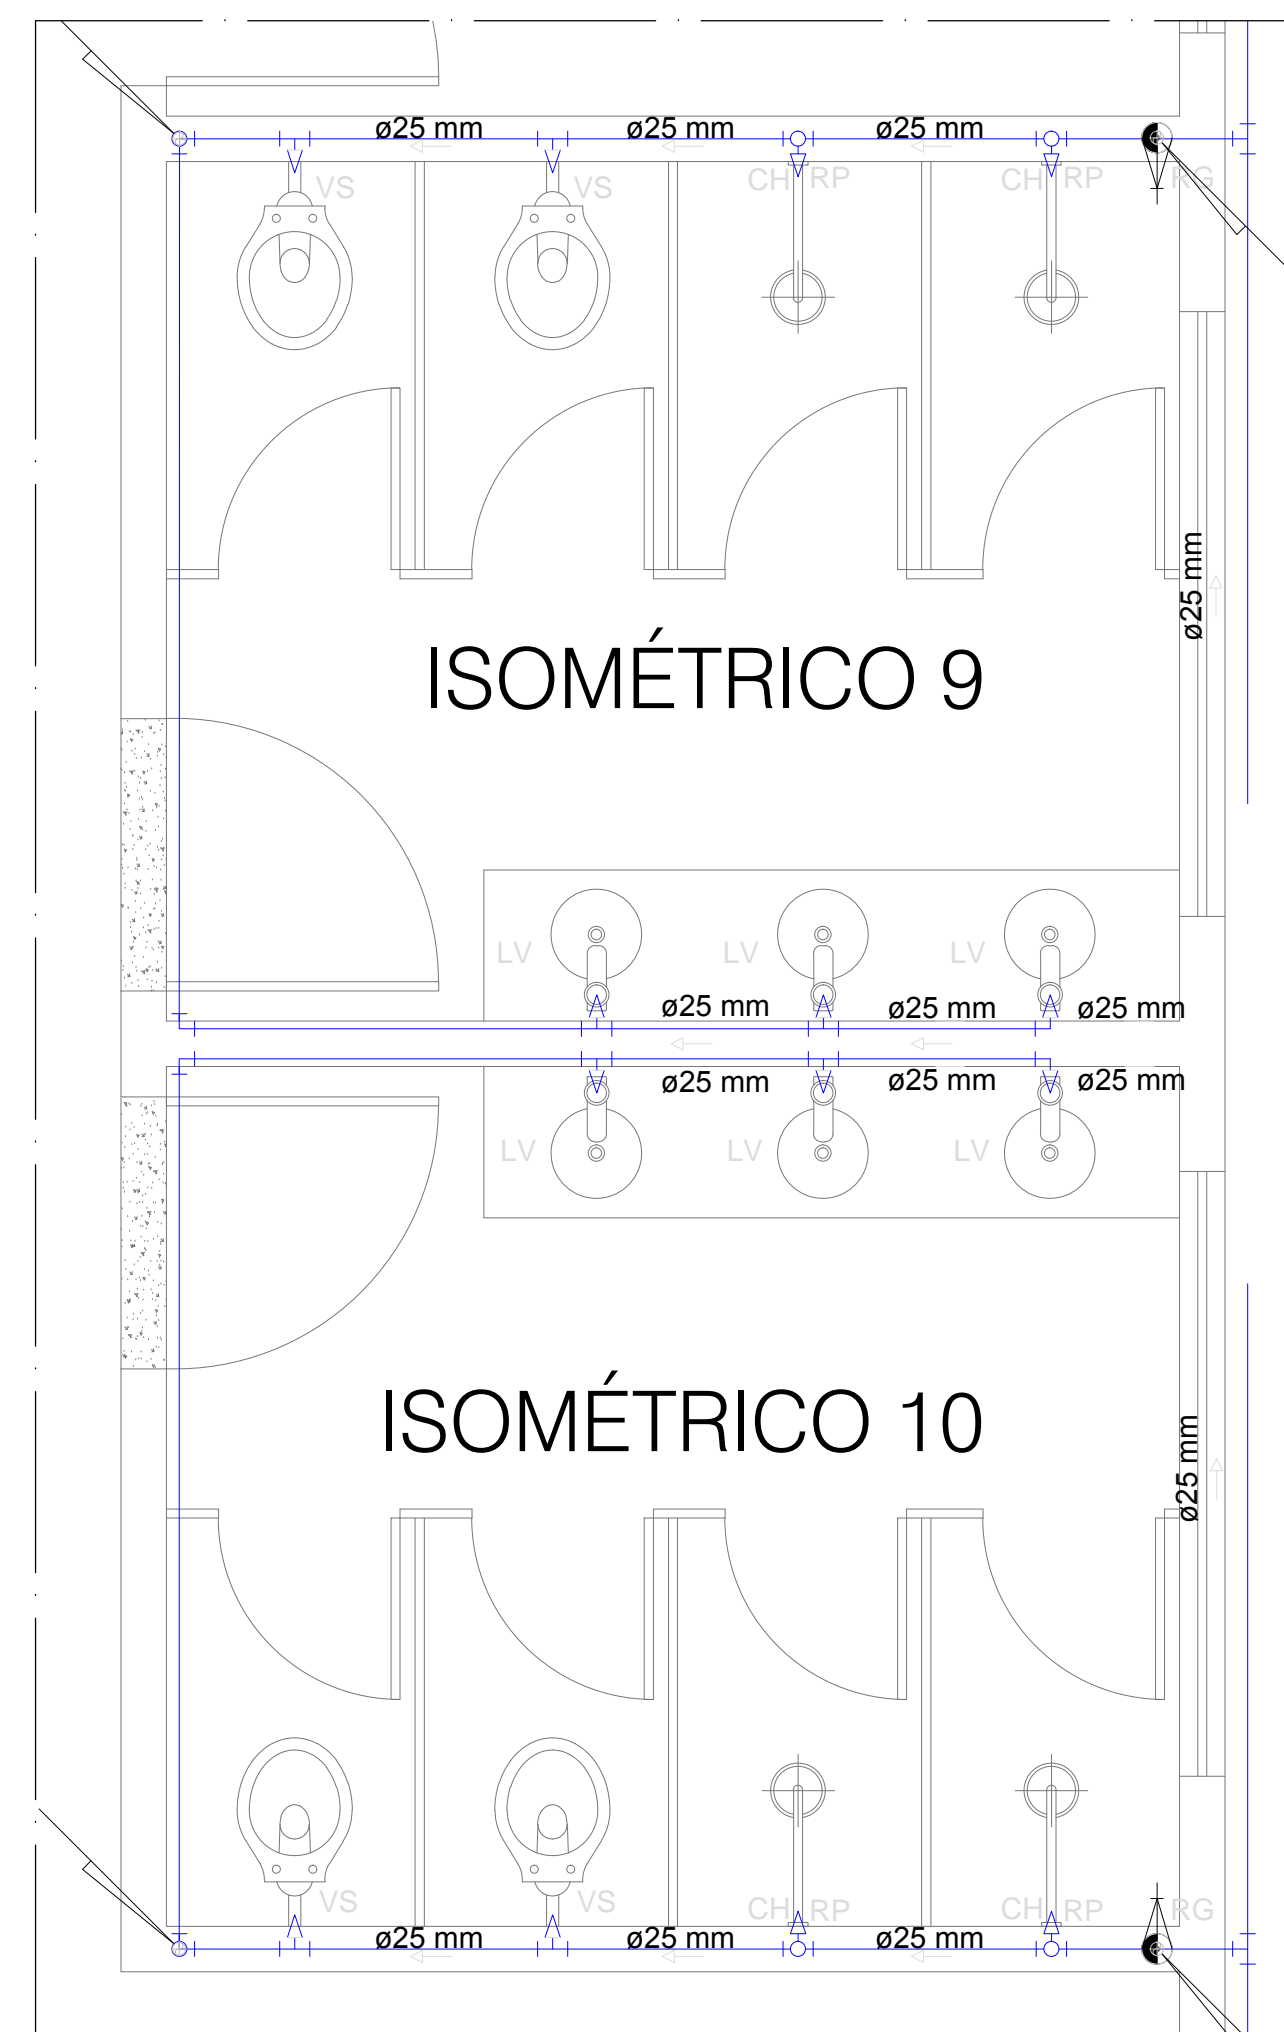

DETALHE 03
ESC. 1:25

5		
4		
3		
2		
1		

REVISÕES	DATA	VISTO
PROPRIETÁRIO:	Prefeitura Municipal de Macaíba	
OBRA:	Complexo Esportivo de Macaíba - Alojamento	
ENDEREÇO:	Rua José Coelho, Vila Olímpica - Macaíba/RN	
AUTOR DO PROJETO:	Raphaela Thais Oliveira Costa	

PROPRIETÁRIO: Prefeitura de Macaíba

AUTOR DO PROJETO: Raphaela Thais Oliveira Costa CREA: 2100674013

EMPROTEC
ENGENHARIA
PROJETANDO O FUTURO

EMPRESA DE PROJETOS TÉCNICOS E
CONSTRUÇÃO CIVIL LTDA

CNPJ: 13.046.480/0001-10
AVENIDA JOSÉ FERREIRA DE MESSIAS, 188, 3 A.1
SANTA CRUZ/RN - CEP: 55.203-900
TEL: (84) 3391-2225/3345-1735
E-MAIL: empretece@emprotec.com

PREFEITURA MUNICIPAL DE MACAÍBA			2 ^{HID} 3
SECRETARIA MUNICIPAL DE INFRAESTRUTURA			
Setor de Engenharia		DESENHO	DATA:
Rua Dr. Pedro Medeiros, 310, Centro - Macaíba/RN - CEP: 56280-000		Blárcara Maia de Oliveira	Fev / 2019
Projeto de Instalações Hidráulicas-Edificações		ÁREA	ESCALA
CONTEÚDO: Detalhes		733,86 m ²	Indicada