




NOTAS GERAIS

- 1 - DIMENSÕES E ELEVAÇÕES EM CENTÍMETRO
- 2 - TAXA ADMISSÍVEL DO TERRENO 1,0kg/cm² (Estimada)

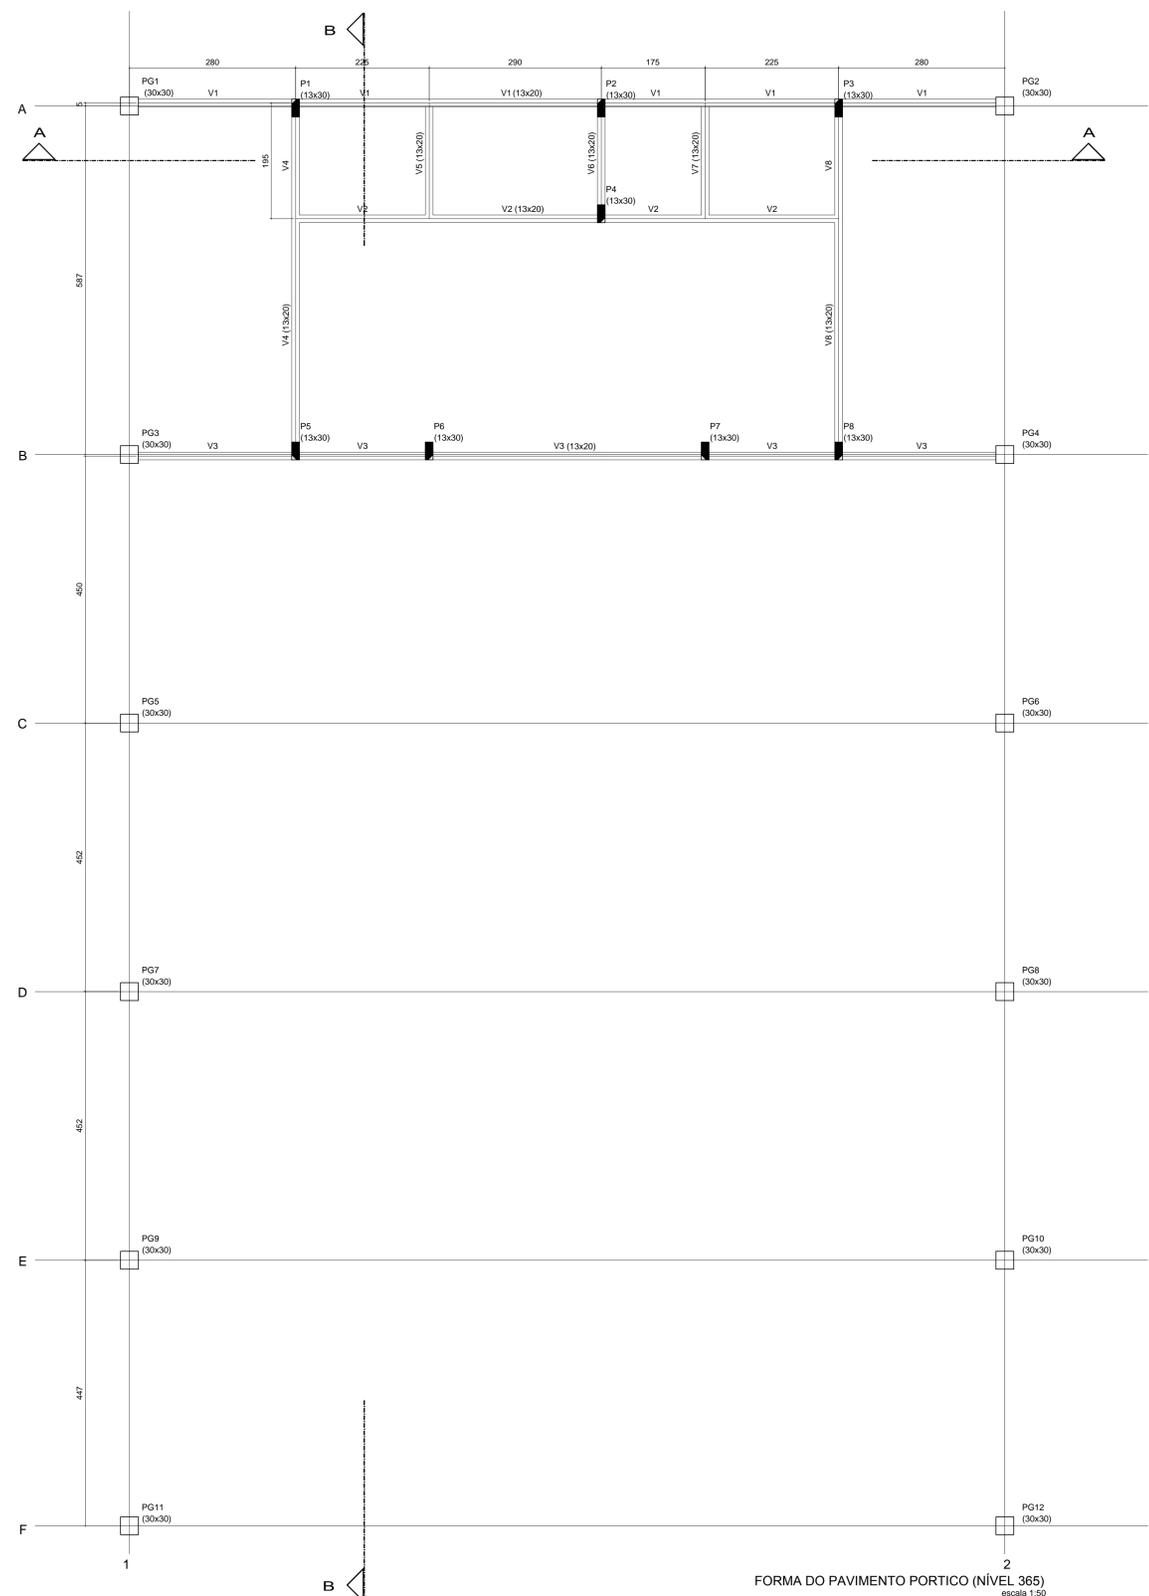

Vigas			
Nome	Seção (cm)	Elevação (cm)	Nível (cm)
V1	13x20	0	365
V2	13x20	0	365
V3	13x20	0	365
V4	13x20	0	365
V5	13x20	0	365
V6	13x20	0	365
V7	13x20	0	365
V8	13x20	0	365

Características dos materiais	
fck (kgf/cm²)	Ecs (kgf/cm²)
300	268384

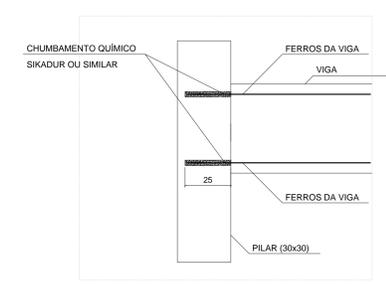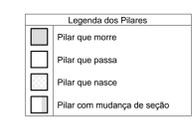

DETALHE DO ENGASTE DAS VIGAS NOS PILARES SEM ESCALA

5			
4			
3			
2			
1	REVISÃO 01	08/07/2020	BENEVIDES
REVISÕES		DATA	VISTO
PROPRIETÁRIO:	Prefeitura Municipal de Macaíba - Secretaria de Infraestrutura		
OBRA:	Via Olímpica de Macaíba		
ENFEREVO:	Rua José Coelho, Vila Olímpica - Macaíba/RN		
AUTOR DO PROJETO:	Raphaela Thais Oliveira Costa		

PROPRIETÁRIO:	Prefeitura Municipal de Macaíba - Secretaria de Infraestrutura		
AUTOR DO PROJETO:	Raphaela Thais Oliveira Costa	CREA:	2100674013

EMPROTEC
ENGENHARIA
PROJETANDO O FUTURO
EMPRESA DE PROJETOS TÉCNICOS E
CONSTRUÇÃO CIVIL LTDA
CNPJ: 16.462.482/0001-10
AVENIDA JOSÉ FERREIRA DE MENDONÇA, 188, 3 A 1
SANTA CRUZ/RN - CEP: 59.200-000
TEL: (84) 3291-2253/3416-1158
E-MAIL: emproctecnica@gmail.com

		SECRETARIA MUNICIPAL DE INFRAESTRUTURA Setor de Engenharia Rua Dr. Pedro Maciel, 310, Centro-Macaíba/RN - CEP: 59.200-000 Projetos Complementares		EST 4/18
CONTEÚDO: Reforma/Exp. Vigamento do Portico	DESENHO: Benevides	ÁREA: 364,21 m²	ESCALA: Indicada	DATA: Jan / 2019