




5 FACHADA ESQUERDA  
ESCALA 1/75

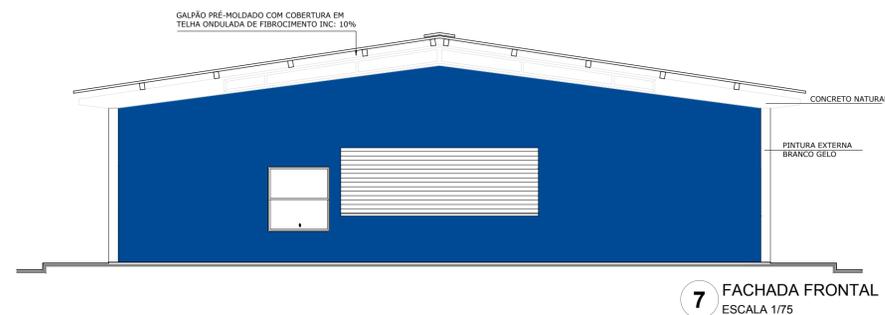

7 FACHADA FRONTAL  
ESCALA 1/75

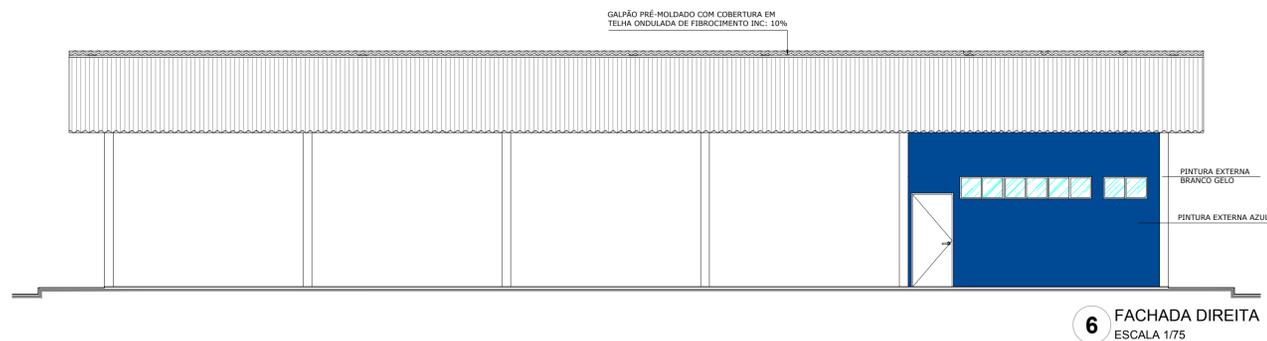

6 FACHADA DIREITA  
ESCALA 1/75

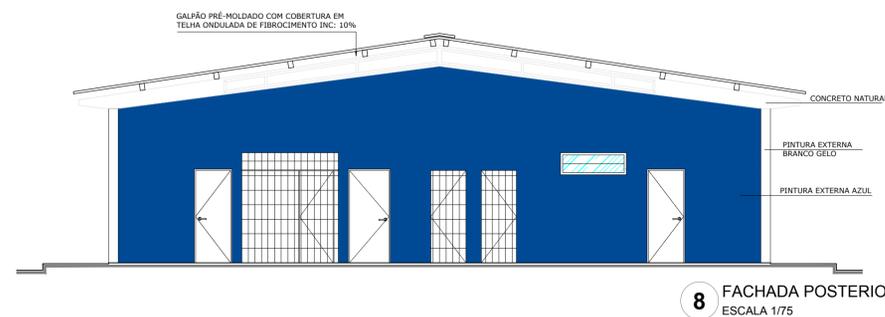

8 FACHADA POSTERIOR  
ESCALA 1/75

QUADRO DE ESQUADRIAS				
LEGENDA DE PORTAS				
REF.	Dimensões (cm)	Quantidade	TIPO	AMBIENTES
P1	90 x 210	03	01 folha - de giro 90° Lisa em madeira	Banheiros
P2	80 x 210	01	01 folha - de giro 90° Lisa em madeira	Dispensa
P3	90 x 180	02	c/ barra metálica rev. com laminado melamínico	Wc adaptado
P4	60 x 180	04	01 folha - de giro 90° rev. com laminado melamínico branco	Wc
P5	80 x 210	03	01 folha - de giro 90° Cristal de ferro	Lixo, depósito, serviço
P6	450 x 150	01	01 folha - rolo	Balcão cozinha
P7	90 x 210	01	01 folha - de giro 90° c/ barra anti-pânico Lisa em madeira	Cozinha


LEGENDA DE JANELAS E COBOGÓS					
REF.	Dimensões (cm)	Área(m²)	Quant.	h do peitoril(cm)/Tipo	AMBIENTES
J1	300 x 50	1,50m²	02	3,00m 200 cm - alumínio e vidro correr 08 folhas	Banheiros
J2	150 x 50	0,75m²	01	0,75m 200 cm - alumínio e vidro boca de lobo	Dispensa
J3	140 x 140	1,96m²	01	1,50m 70 cm - alumínio e vidro guilhotina	Recepção louça suja
J4	100 x 50	0,50m²	02	1,00m 200 cm - alumínio e vidro correr 02 folhas	Wc funcionários

ESPECIFICAÇÕES	
PISO	
1 - CERÂMICA 45x45 cm, PEI 5, TONALIDADE BRANCO NEVE	
2 - GRANILITE	
3 - CIMENTADO	
3 - PISO TÁTIL DIRECIONAL 25x25cm	
4 - PISO TÁTIL DE ALERTA 25x25cm	


PAREDE	
1 - PINTURA ACRÍLICA INTERNA (TONALIDADE BRANCO NEVE) SOBRE MASSA CORRIDA	
2 - PINTURA ACRÍLICA EXTERNA (TONALIDADE AZUL) SOBRE MASSA CORRIDA	
3 - CERÂMICA 45x45 cm, TONALIDADE BRANCO NEVE	

TETO	
1 - MADEIRAMENTO APARENTE	
2 - FORRO EM PVC BRANCO	

LEGENDA ESPECIFICAÇÃO DE PISOS		
INTERNOS		
TIPO		ÁREA
SOLEIRAS EM MÁRMORE BRANCO		1,215 m²
CERÂMICA BRANCA ANTIDERRAPANTE 45x45cm		81,02 m²
PISO CIMENTADO		126,75 m²
PISO GRANILITE		271,23 m²
PISO PODOTÁTIL PRÉ-MOLDADO ("ALERTA" - 25 x 25 cm - COR AZUL)		32 unidades ou 2,00 m²
PISO PODOTÁTIL PRÉ-MOLDADO ("DIRECIONAL" - 25 x 25 cm - COR AZUL)		180 unidades ou 11,25 m²

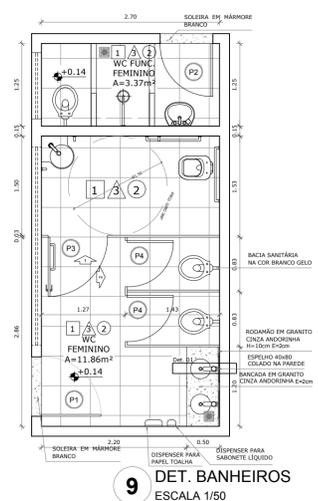


9 DET. BANHEIROS  
ESCALA 1/50

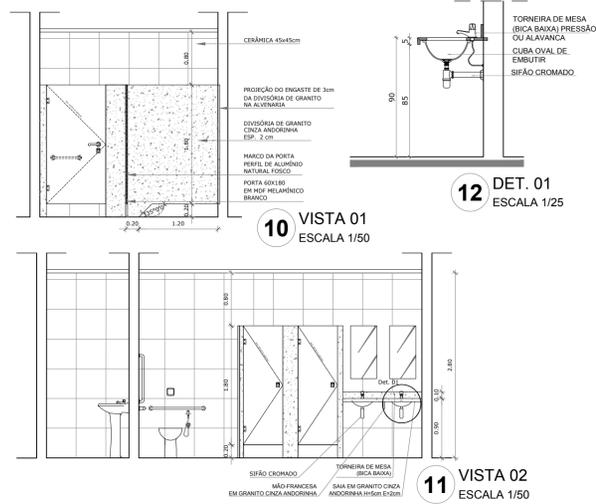

12 DET. 01  
ESCALA 1/25

10 VISTA 01  
ESCALA 1/50

11 VISTA 02  
ESCALA 1/50

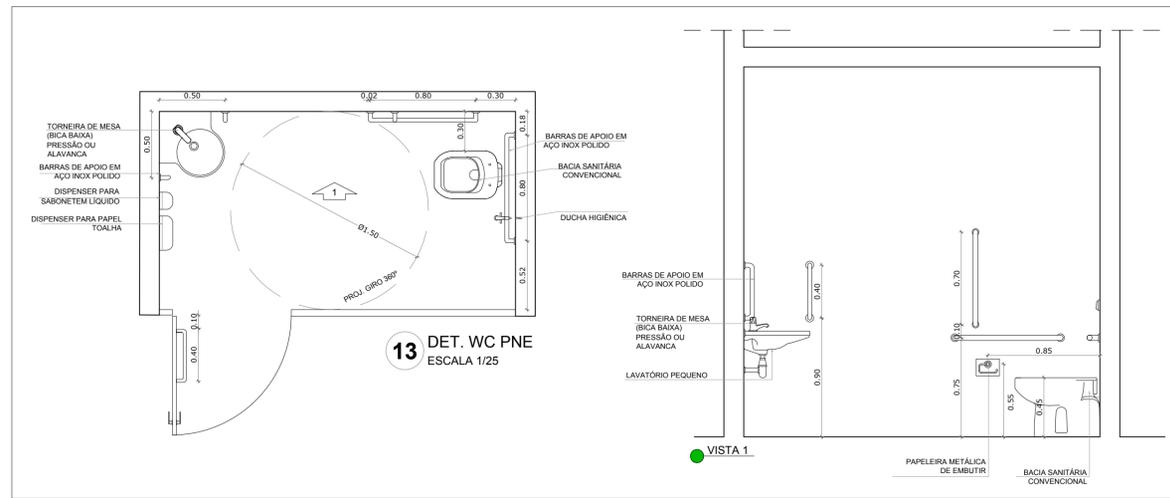


13 DET. WC PNE  
ESCALA 1/25


VISTA 1

VISTA 02  
ESCALA 1/50

VISTA 04  
ESCALA 1/50

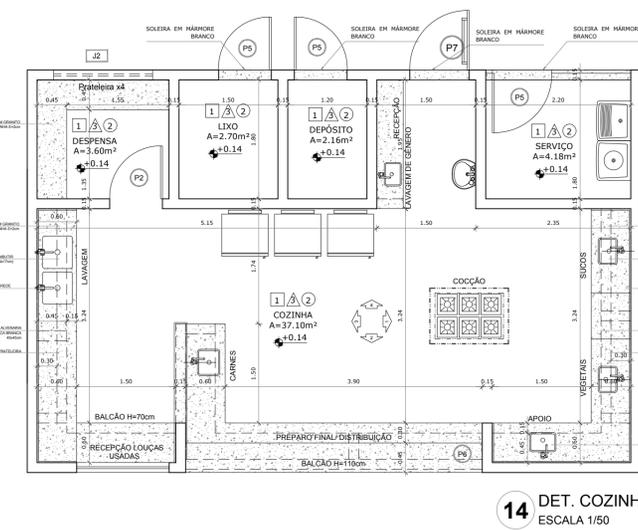


14 DET. COZINHA  
ESCALA 1/50

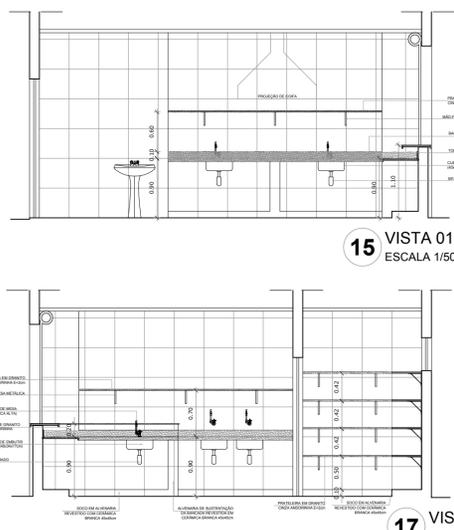

15 VISTA 01  
ESCALA 1/50

17 VISTA 03  
ESCALA 1/50

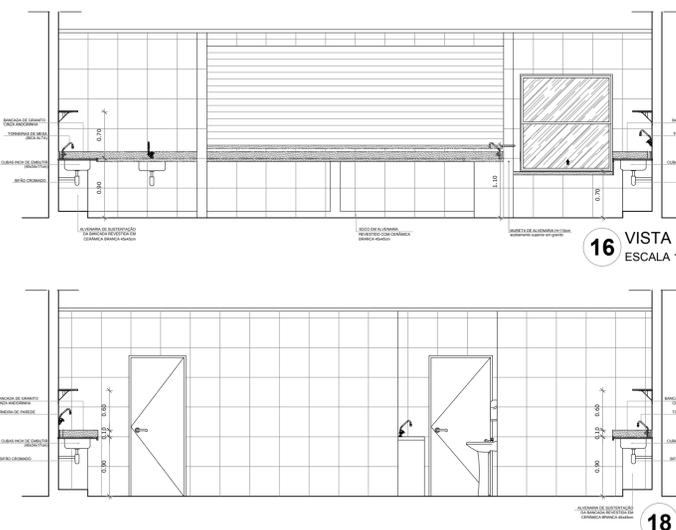

16 VISTA 02  
ESCALA 1/50

18 VISTA 04  
ESCALA 1/50

RESPONSÁVEL TÉCNICO  
TIAGO T. DE M. GOMES CAU Nº A87971-1  
ARQUITETO E URBANISTA

**SECRETARIA MUNICIPAL DE INFRAESTRUTURA**

**SETOR DE ENGENHARIA**

SETOR: ENGENHARIA  
Nº DO PROC.:  
PAG.:  
ASS.:  
MAT.:

RUA: Dr. PEDRO MATOS Nº 310 - CENTRO - MACAIBA/RN  
CEP: 59.280-000 FONE: 84 3271 - 6629  
E-MAIL: engenharia@prefeiturademacaiba.com.br

EMPREENDIMENTO:  
Segunda Etapa do Complexo Esportivo de Macaíba

ENDEREÇO:  
Rua José Coelho, Vila Olímpica - Macaíba/RN

PROJETO:  
Projeto Arquitetônico - Refeitório

TÍTULO:  
Fachadas, detalhes

FRANCHA  
02/02

DATA:  
Abril/2018

ESCALA:  
Indicada

ÁREA CONSTRUÍDA:  
364,21 m²

DESENHO:  
Tiago Maya