


**QUADRO DE CONVENÇÕES**

	POSTES COM CRUZETA E REFLETORES
	POSTES DE ENTRADA C/ MEDIÇÃO E CHAVE DE COMANDO
	MURETA COM POSTE DE ENTRADA AUXILIAR
	CAIXA DE PASSAGEM
	RETORNO, NEUTRO E TERRA
	ELETRODUTO SUBTERRÂNEO


**DIAGRAMA UNIFILAR**

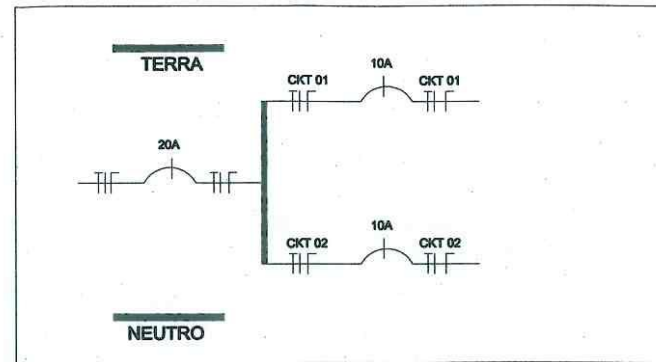

**LEGENDA**

	NEUTRO - AZUL
	FASE - VERMELHO
	TERRA - VERDE

QUADRO DE CARGAS				TOTAL
CKT	DESCRIÇÃO DAS LÂMPADAS	QUANT.	BITOLA DO CABO	W
01	LÂMPADA DE 200W - LED	06	4mm²	1200W
02	LÂMPADA DE 200W - LED	06	4mm²	1200W

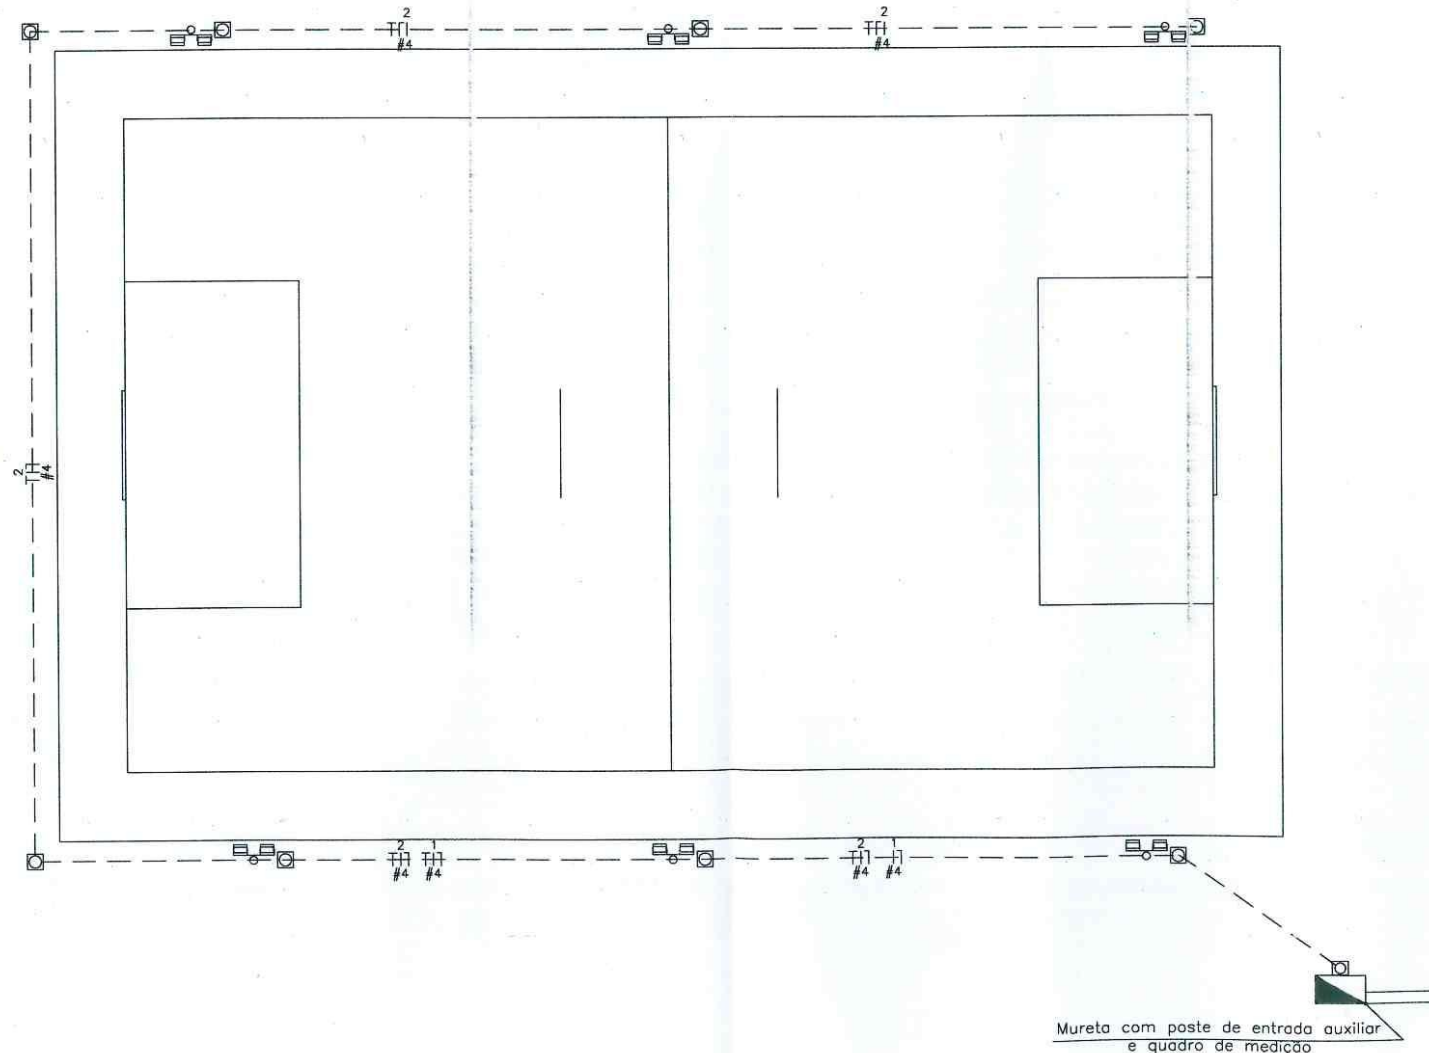

**SECRETARIA MUNICIPAL DE INFRAESTRUTURA**

**SETOR DE ENGENHARIA**

SETOR: ENGENHARIA

Nº DO PROC.:

PAG.:

ASS.: *J. C.*

MAT.: 1116576-1

RUA: Dr. PEDRO MATOS Nº 310 - CENTRO - MACAÍBA/RN  
 CEP: 59.280-000 FONE: 84 3271 - 6629  
 E-MAIL: engenharia@prefeiturademacaiba.com.br

EMPREENDIMENTO:

Quadra de Futebol Society

ENDEREÇO:

Rua Leão do Norte, Traíras - Macaíba/RN

PROJETO:

Projeto Elétrico

TÍTULO:

Planta baixa, detalhes

PRANCHA

PROJETO:

*José Cordeiro L. Júnior*  
 Técnico em Eletrotécnica:  
 José Cordeiro L. Júnior - TRT nº 07496453

DATA:

Agosto/2018

01/01

DESENHO:

Júnior

ÁREA CONSTRUÍDA:

2.043,69 m²

ESCALA:

-