


Detalhe travessia de pedestre

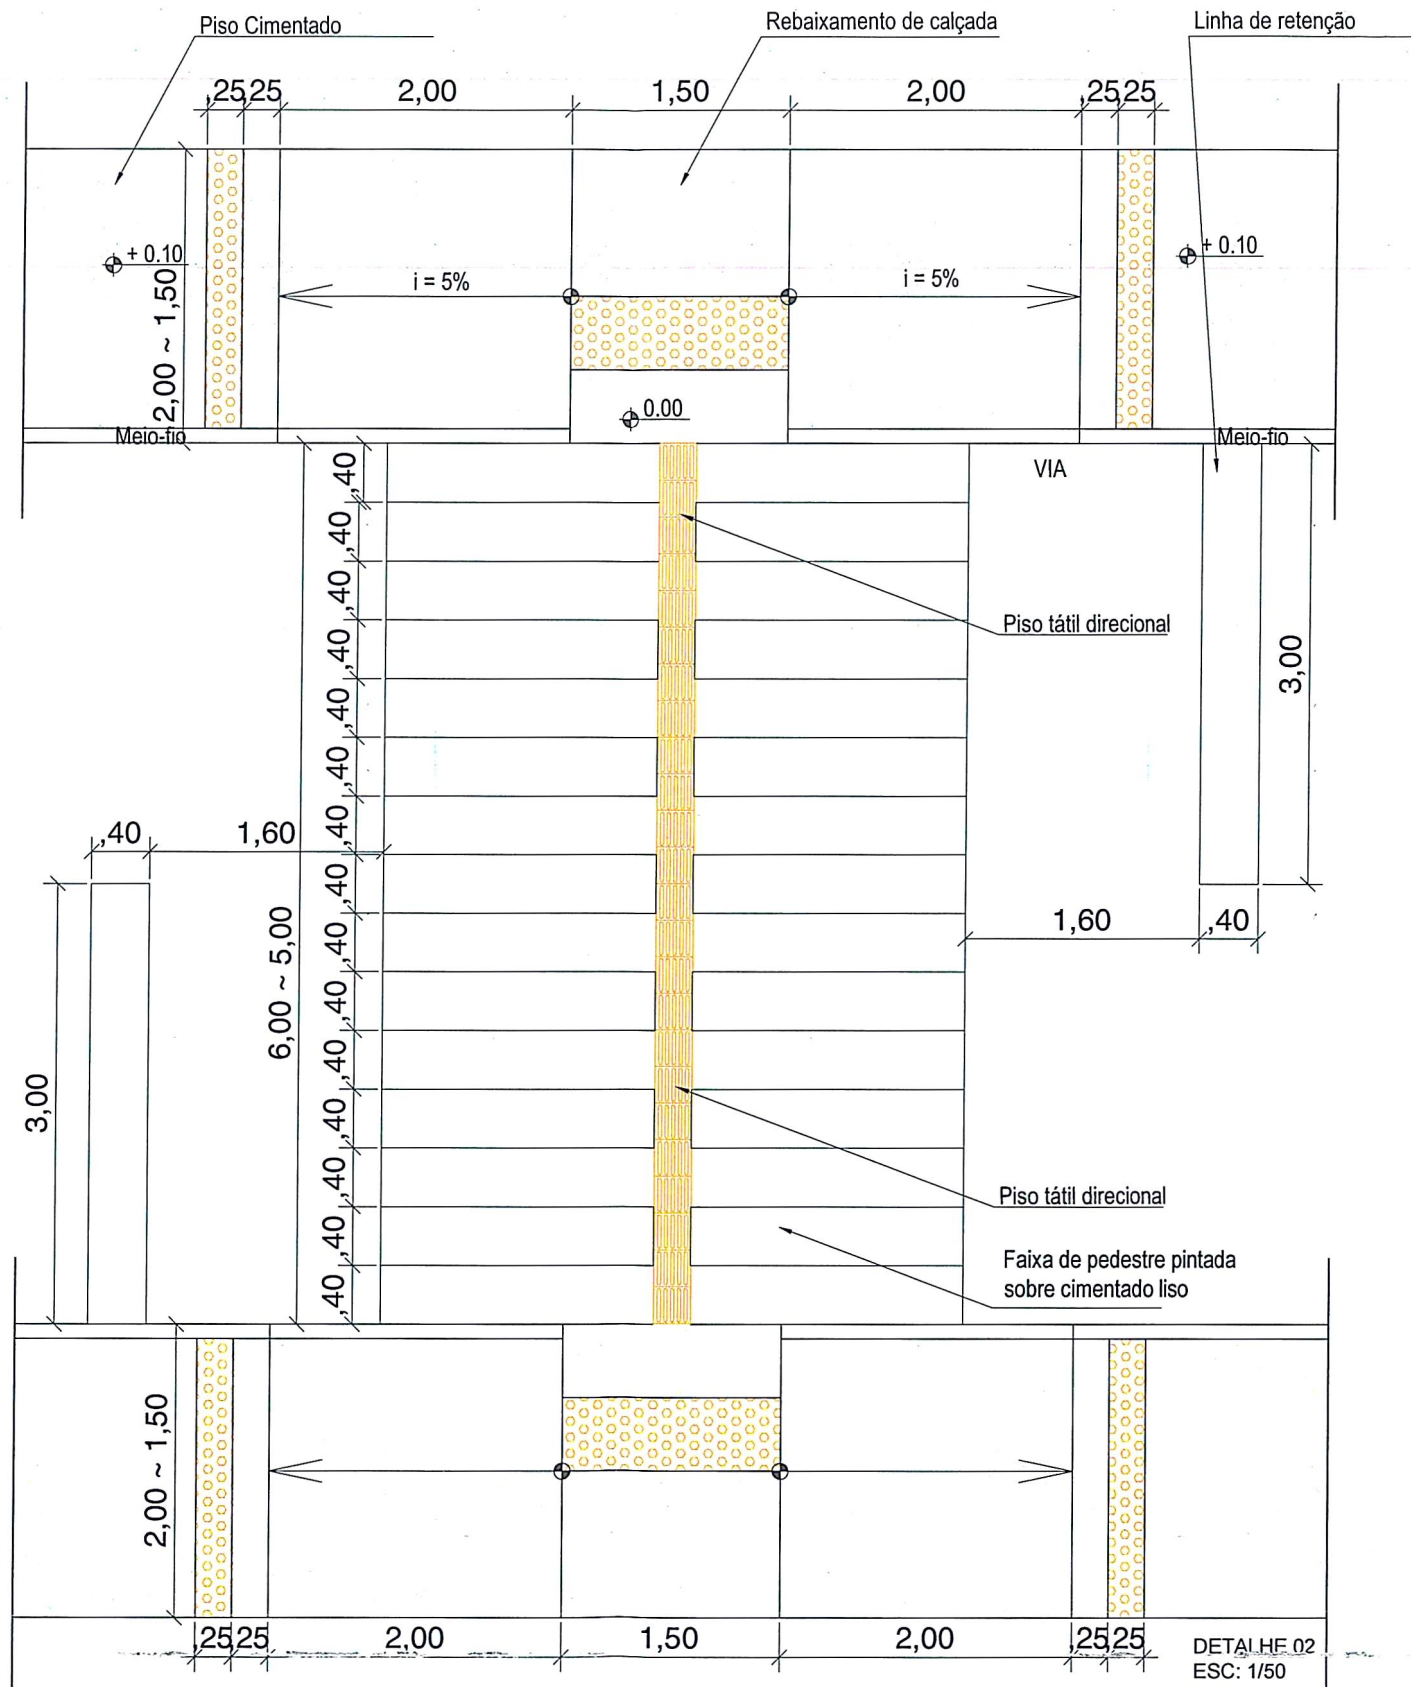

SECRETARIA MUNICIPAL DE INFRAESTRUTURA

SETOR DE ENGENHARIA

SETOR: ENGENHARIA

Nº DO PROC.: 3697/2020

PAG:

ASS.: *D. B.*

MAT.: 11/05/20-1

RUA: Dr. PEDRO MATOS Nº 310 - CENTRO - MACAÍBARN
CEP: 59.280-000 FONE: 84 3271 - 6629
E-MAIL: engenharia@macaiba.m.gov.br

EMPREENHIMENTO: PAVIMENTAÇÃO EM PARALELEPÍEDO COM CALÇADAS DE DIVERSAS RUAS NO MUNICÍPIO DE MACAÍBARN

ENDEREÇO: BAIRRO FERREIRO TORTO, MACAÍBARN

CONTEÚDO: DETALHES E ESPECIFICAÇÕES

TÍTULO: SINALIZAÇÃO VIÁRIA

PRANCHA

PROJETO: *Tiago T. de M. Gomes*
Arquiteto e Urbanista
Tiago T. de M. Gomes CAU Nº A87971-1

ESCALA: INDICADAS

02/04

DIGITALIZAÇÃO: TIAGO MAYA

DATA: JUNHO/2018

Obs: Dimensão e especificações elaborado de acordo com o manual de "sinalização horizontal" Vol. IV, CONTRAN/DENATRAN, publicado por meio da resolução Nº 236, de 11 de Maio de 2007.