


### Detalhe travessia de pedestre

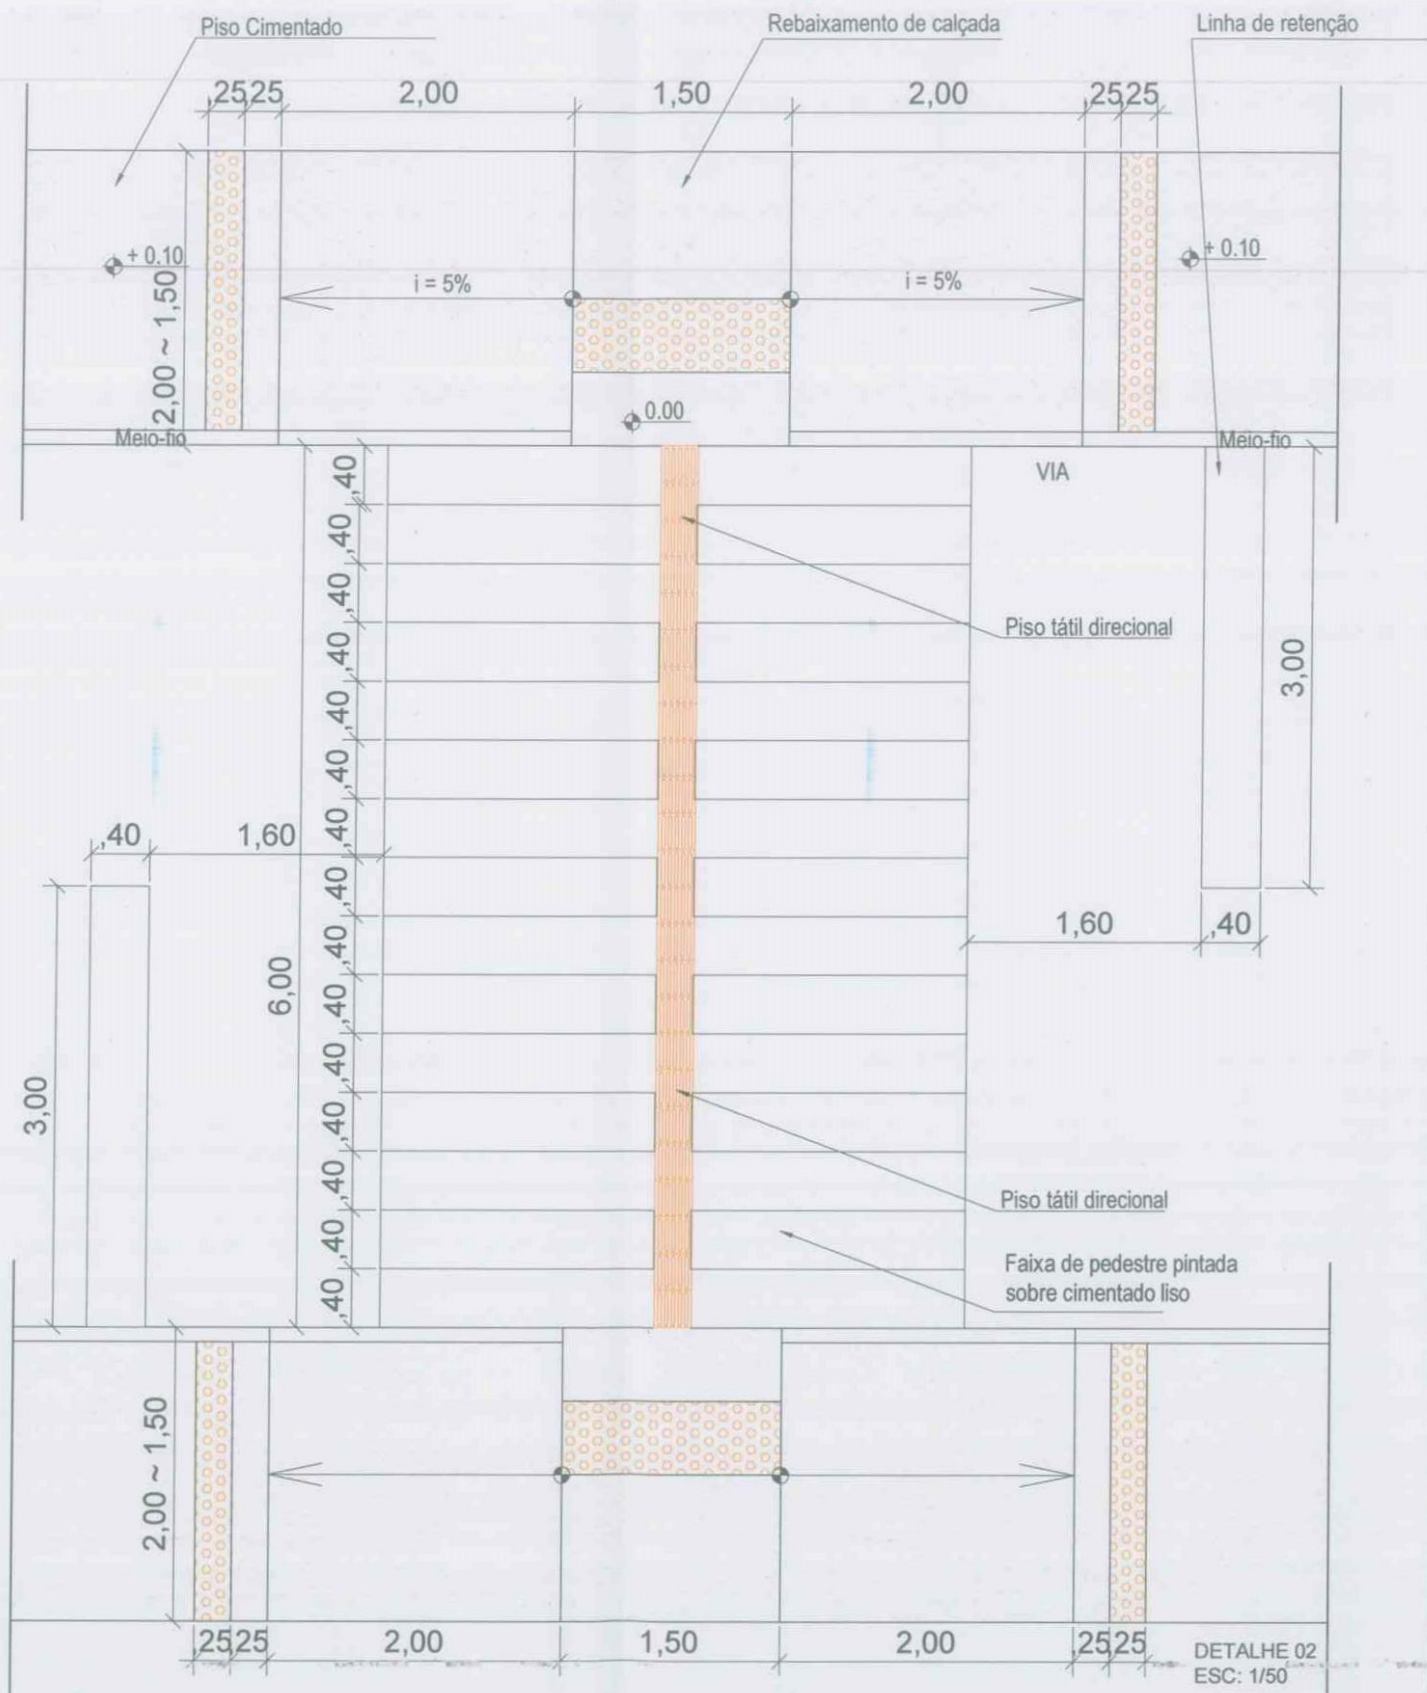

 <p>Prefeitura de <b>Macaíba</b> SECRETARIA MUNICIPAL DE INFRAESTRUTURA</p>	<p><b>SECRETARIA MUNICIPAL DE INFRAESTRUTURA</b></p>	
	<p><b>SETOR DE ENGENHARIA</b></p>	
<p>SETOR: ENGENHARIA</p>	<p>RUA: Dr. PEDRO MATOS Nº 310 - CENTRO - MACAÍBA/RN CEP: 59.280-000 FONE: 84 3271 - 6629 E-MAIL: engenharia@macaiba.rn.gov.br</p>	
<p>Nº DO PROC.: 320412020</p>	<p>EMPREENDIMENTO: PAVIMENTAÇÃO EM PARALELEPÍPEDO COM CALÇADAS DE DIVERSAS RUAS NO MUNICÍPIO DE MACAÍBA/RN</p>	
<p>PAG.:</p>	<p>ENDEREÇO: BAIRRO FERREIRO TORTO, MACAÍBA/RN</p>	
<p>ASS.: <i>D. B.</i></p>	<p>CONTEÚDO: DETALHES E ESPECIFICAÇÕES</p>	
<p>MAT.: 1110526-1</p>	<p>TÍTULO: SINALIZAÇÃO VIÁRIA</p>	<p>PRANCHA</p>
<p>PROJETO: <i>Arquiteto e Urbanista: Tiago T. de M. Gomes CAU Nº A87971-1</i></p>	<p>ESCALA: INDICADAS</p>	<p><b>02/04</b></p>
<p>DIGITALIZAÇÃO: TIAGO MAYA</p>	<p>DATA: JUNHO/2018</p>	

Obs: Dimensão e especificações elaborado de acordo com o manual de "sinalização horizontal" Vol. IV, CONTRAN/DENATRAN, publicado por meio da resolução Nº 236, de 11 de Maio de 2007.