


NOTAS GERAIS

- 1 - DIMENSÕES E ELEVÇÕES EM CENTÍMETRO
- 2 - TAXA ADMISSÍVEL DO TERRENO 1,0kg/cm² (Estimada)

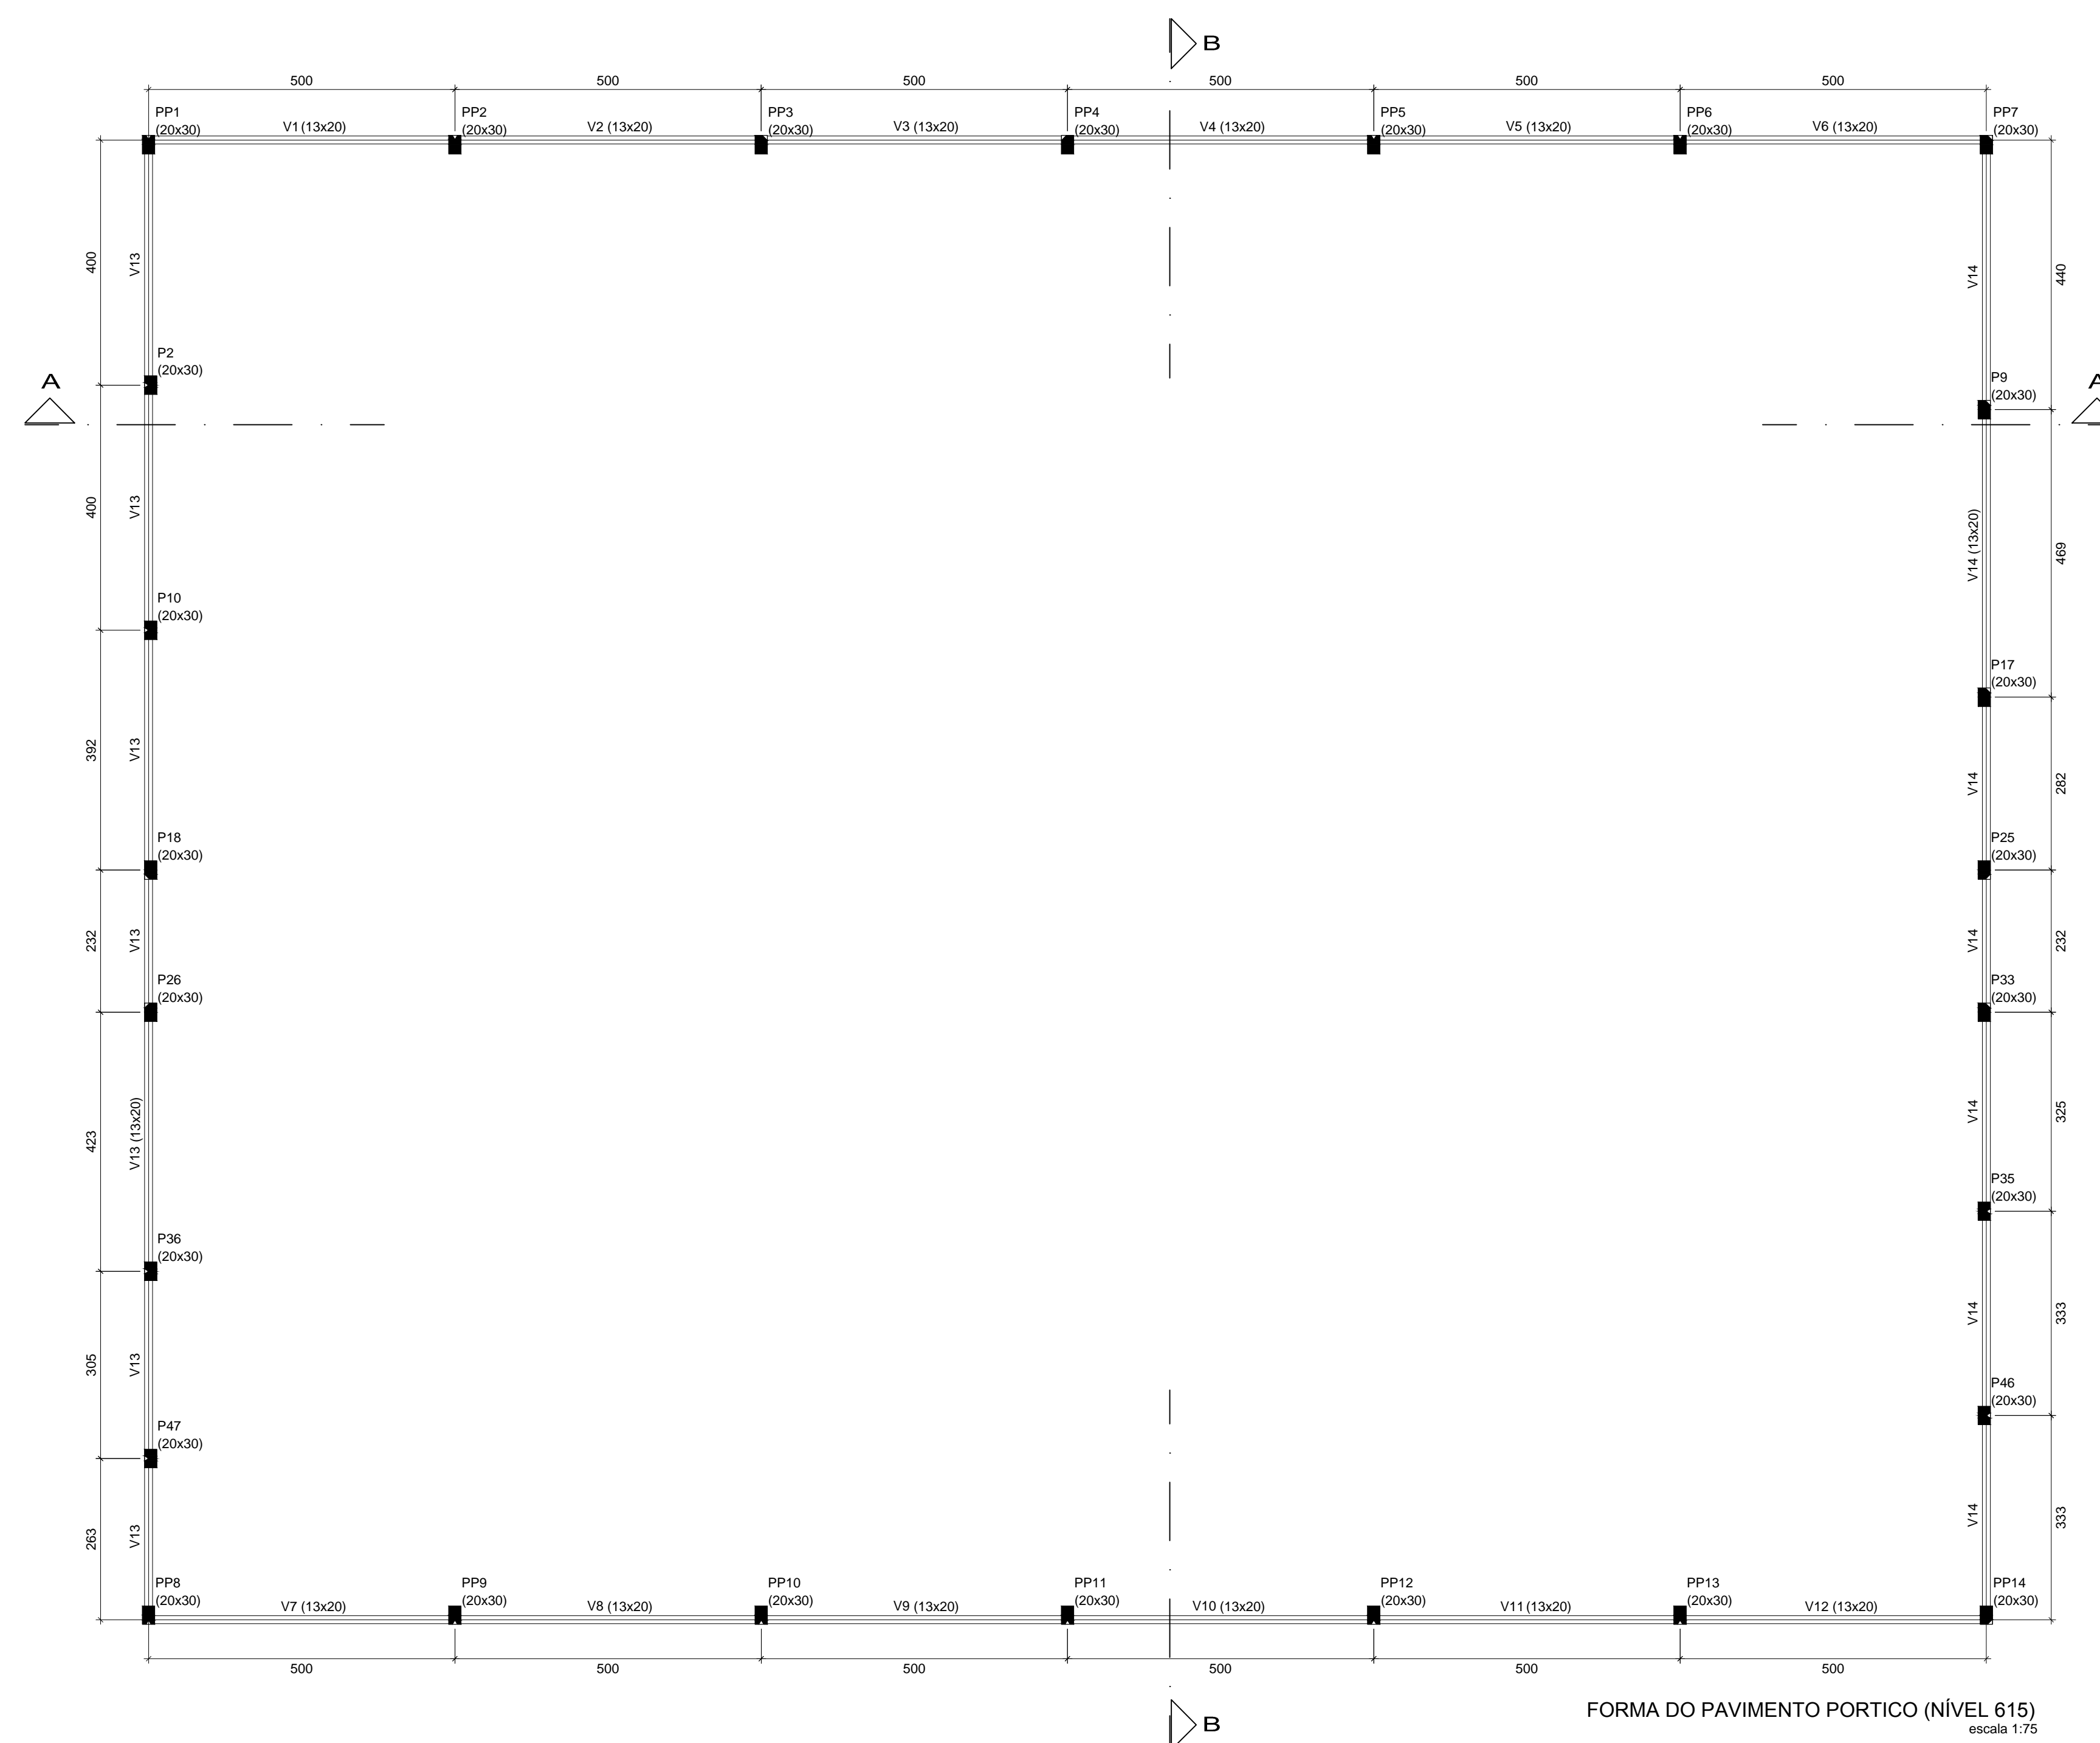

Nome	Vigas		
	Seção (cm)	Elevação (cm)	Nível (cm)
V1	13x20	0	615
V2	13x20	0	615
V3	13x20	0	615
V4	13x20	0	615
V5	13x20	0	615
V6	13x20	0	615
V7	13x20	0	615
V8	13x20	0	615
V9	13x20	0	615
V10	13x20	0	615
V11	13x20	0	615
V12	13x20	0	615
V13	13x20	0	615
V14	13x20	0	615

Características dos materiais		
Isq	Esq	(kgf/cm²)
300	268384	

Legenda dos Pilares	
	Pilar que morre
	Pilar que passa
	Pilar que nasce
	Pilar com mudança de seção

5		
4		
3		
2		
1		

REVISÕES	DATA	VISTO
PROPRIETÁRIO	Prefeitura Municipal de Macaíba	
OBRA	Complexo Esportivo de Macaíba	
ENDEREÇO	Rua José Coelho, Vila Olímpica - Macaíba/RN	
AUTOR DO PROJETO	Engº Manoel Benevides Filho	

PROPRIETÁRIO: Prefeitura de Macaíba

AUTOR DO PROJETO: Manoel Benevides Filho CREA: 2100942603

EMPROTEC
ENGENHARIA
PROJETANDO O FUTURO

EMPRESA DE PROJETOS TÉCNICOS E
CONSTRUÇÃO CIVIL LTDA

CNPJ: 16.960.488/0001-10
AVENIDA JOSÉ FERREIRA DE MEDEIROS, 188, 3 A 1
SANTA CRUZ/RN - CEP: 59.200-000
TEL: (84) 3291-2220/345-1735
E-MAIL: emprotecengenharia@gmail.com

PREFEITURA MUNICIPAL DE MACAIBA		SECRETARIA MUNICIPAL DE INFRAESTRUTURA		5 ^{EST} 15	
Setor de Engenharia Rua Dr. Pedro Maciel, 310, Centro - Macaíba/RN - CEP: 56280-000		Projeto Estrutural com Fundações			
CONTEÚDO:	Alcance do Pavimento do Portico	DESENHO:	Benevides	ESCALA:	DATA:
		ÁREA:	733,86 m²	Indicada	Jan / 2019