


NOTAS GERAIS

- 1 - DIMENSÕES E ELEVAÇÕES EM CENTÍMETRO
- 2 - TAXA ADMISSÍVEL DO TERRENO 1,0kg/cm² (Estimada)

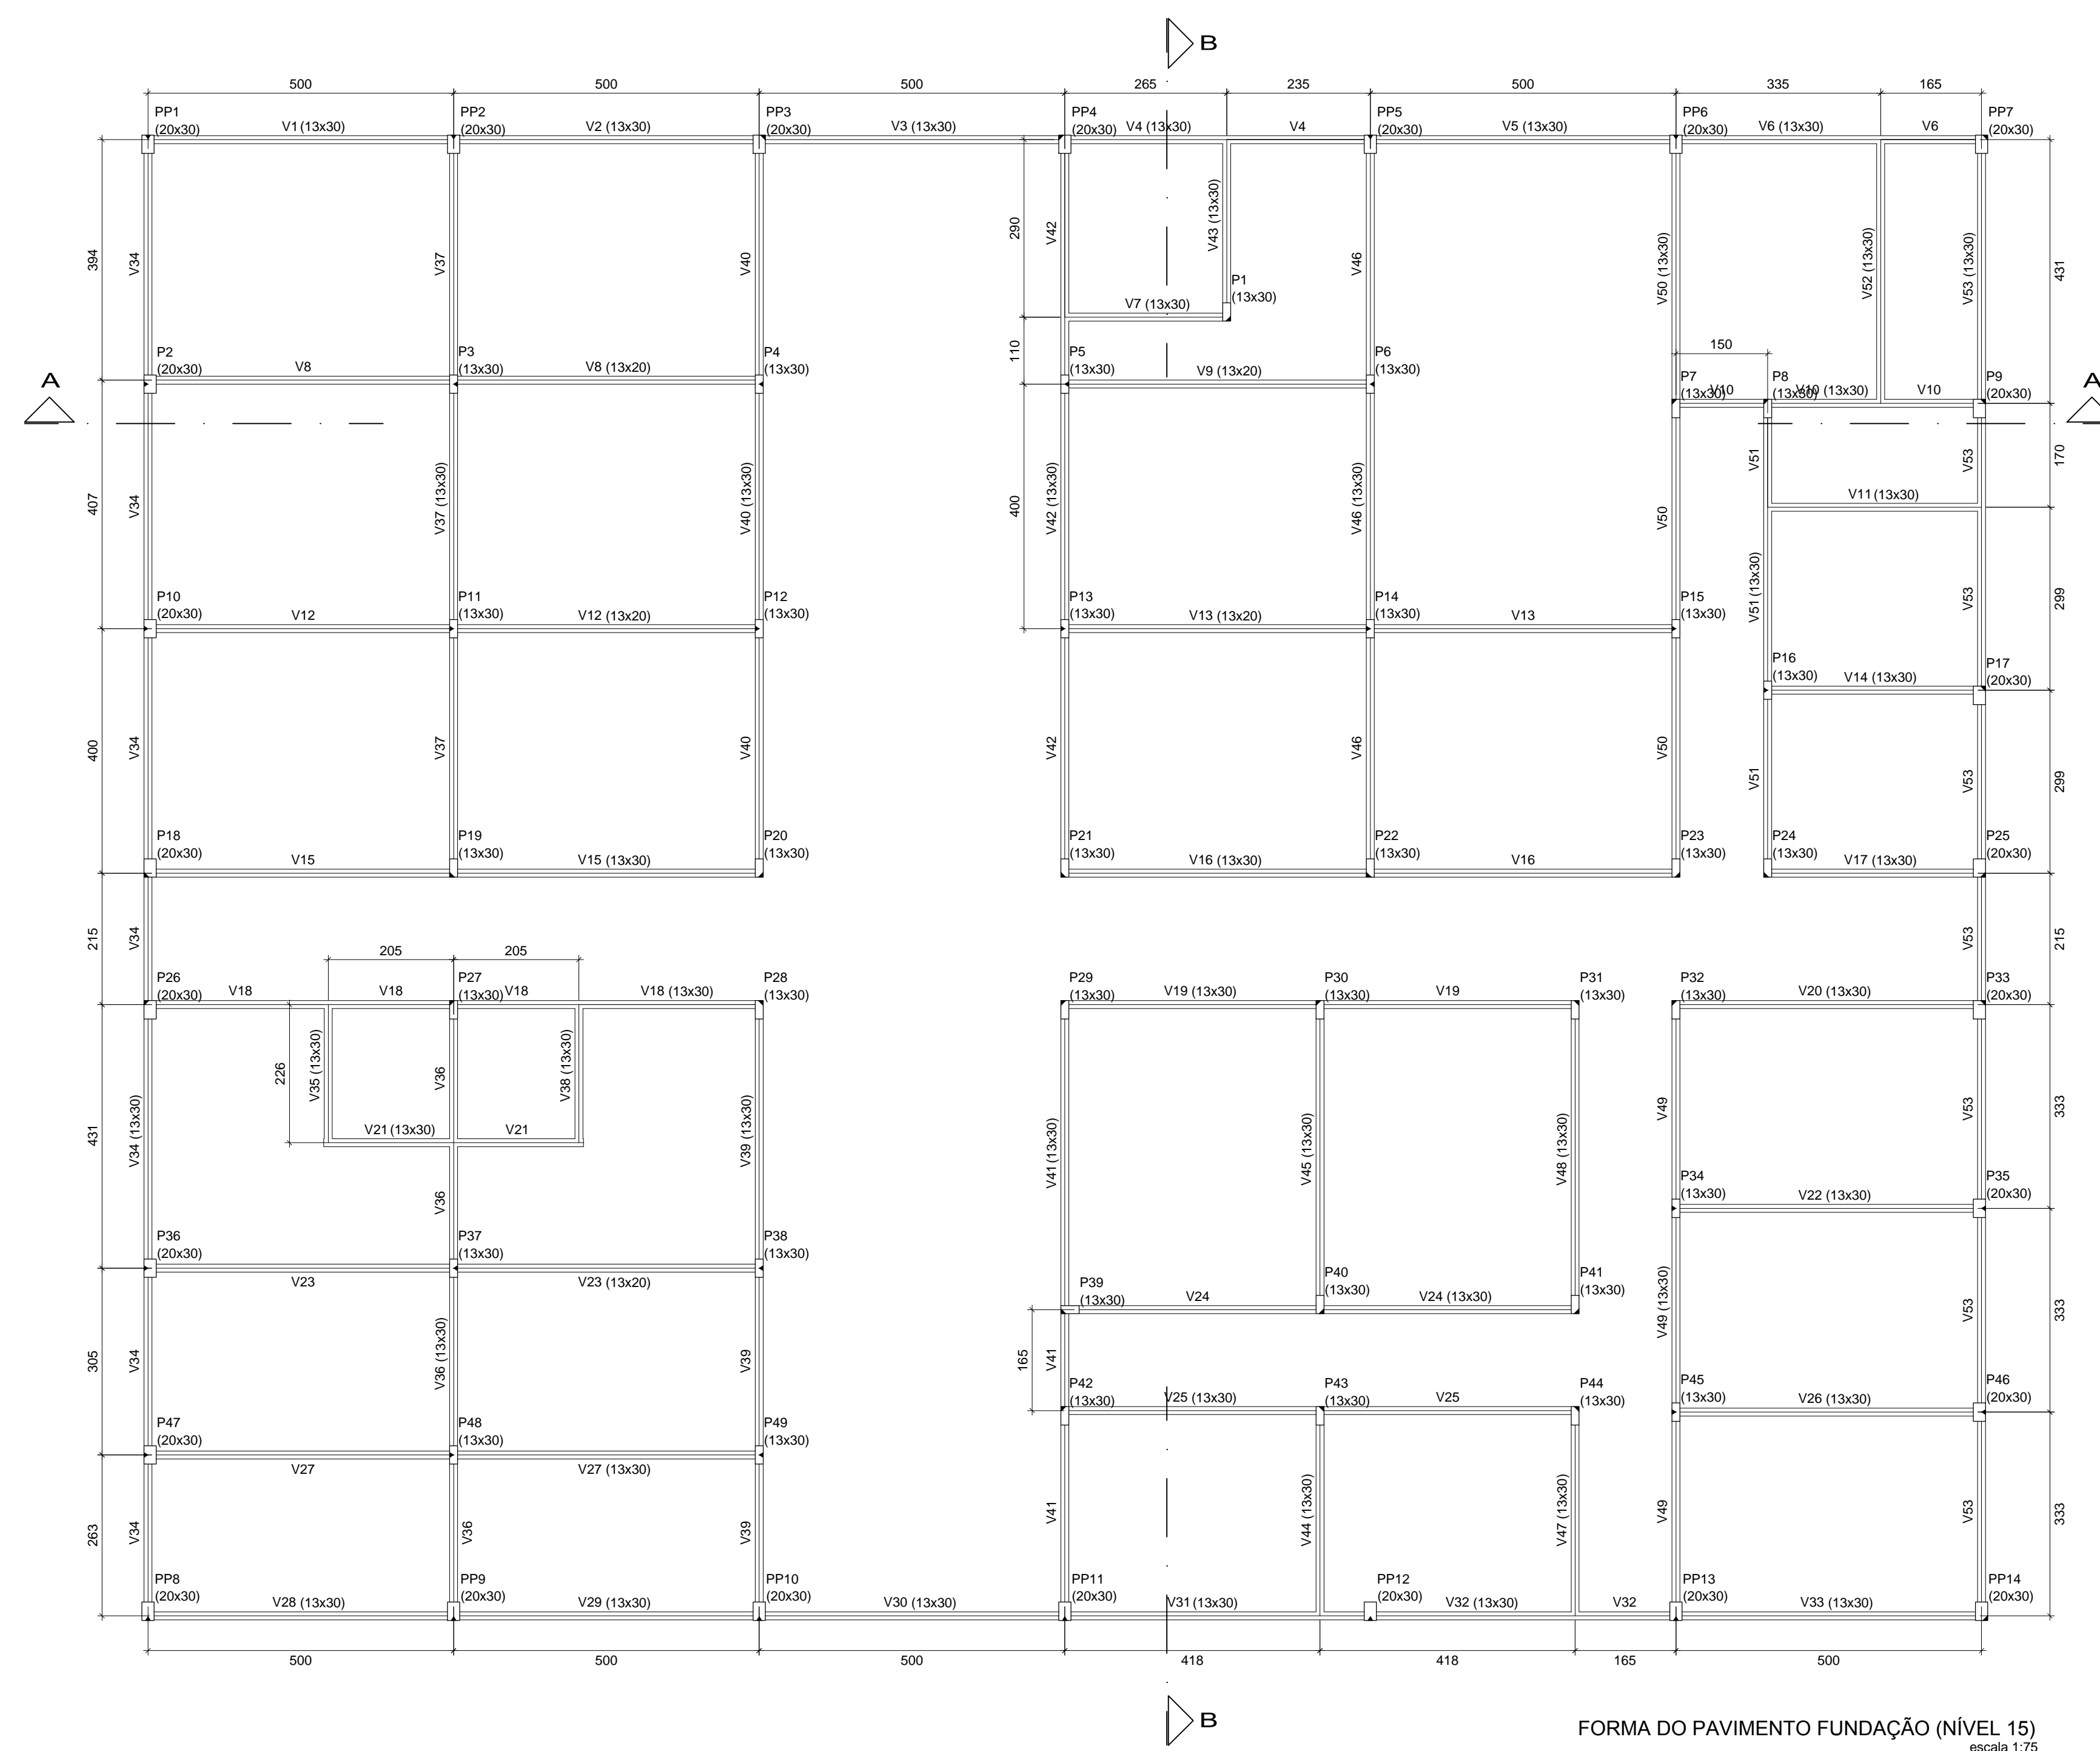

FORMA DO PAVIMENTO FUNDAÇÃO (NÍVEL 15)
escala 1:75

Nome	Vigas		Nível (cm)
	Seção (cm)	Elevação (cm)	
V1	13x30	0	15
V2	13x30	0	15
V3	13x30	0	15
V4	13x30	0	15
V5	13x30	0	15
V6	13x30	0	15
V7	13x30	0	15
V8	13x20	0	15
V9	13x20	0	15
V10	13x30	0	15
V11	13x30	0	15
V12	13x20	0	15
V13	13x20	0	15
V14	13x30	0	15
V15	13x30	0	15
V16	13x30	0	15
V17	13x30	0	15
V18	13x30	0	15
V19	13x30	0	15
V20	13x30	0	15
V21	13x30	0	15
V22	13x30	0	15
V23	13x20	0	15
V24	13x30	0	15
V25	13x30	0	15
V26	13x30	0	15
V27	13x30	0	15
V28	13x30	0	15
V29	13x30	0	15
V30	13x30	0	15
V31	13x30	0	15
V32	13x30	0	15
V33	13x30	0	15
V34	13x30	0	15
V35	13x30	0	15
V36	13x30	0	15
V37	13x30	0	15
V38	13x30	0	15
V39	13x30	0	15
V40	13x30	0	15
V41	13x30	0	15
V42	13x30	0	15
V43	13x30	0	15
V44	13x30	0	15
V45	13x30	0	15
V46	13x30	0	15
V47	13x30	0	15
V48	13x30	0	15
V49	13x30	0	15
V50	13x30	0	15
V51	13x30	0	15
V52	13x30	0	15
V53	13x30	0	15

Características dos materiais		
Íck	Ecs	
(kgf/cm²)	(kgf/cm²)	
300	265384	

Legenda dos Pilares	
	Pilar que morre
	Pilar que passa
	Pilar que nasce
	Pilar com mudança de seção

5			
4			
3			
2			
1			
REVISÕES		DATA	VISTO
PROPRIETÁRIO:	Prefeitura Municipal de Macaíba		
OBRA:	Complexo Esportivo de Macaíba		
ENDEREÇO:	Rua José Coelho, Vila Olímpica-Macaíba/RN		
AUTOR DO PROJETO:	Engº Manoel Benevides Filho		

PROPRIETÁRIO: Prefeitura de Macaíba

AUTOR DO PROJETO: Manoel Benevides Filho CREA: 210094263

EMPROTEC
ENGENHARIA
PROJETANDO O FUTURO

EMPRESA DE PROJETOS TÉCNICOS E
CONSTRUÇÃO CIVIL LTDA

CNPJ: 16.840.880/0001-10
AVENIDA JOSÉ FERRERIA DE MEDEIROS, 188, 3 A 1
SANTA CRUZ/RN - CEP: 59.200-000
TEL: (94) 3291-2225/345-1735
E-MAIL: emp@emprotec.com.br

<p>PREFEITURA MUNICIPAL DE MACAÍBA</p> <p>SECRETARIA MUNICIPAL DE INFRAESTRUTURA</p> <p>Setor de Engenharia</p> <p>Rua Dr. Pedro Maciel, 310, Centro-Macaíba/RN - CEP: 59280-000</p> <p>Projeto Estrutural com Fundações</p>		<p>DERENHO</p> <p>Benevides</p>	<p>3 EST</p> <p>15</p>
<p>CONTEÚDO: Alçamento Vigamento da Fundação</p>		<p>ÁREA</p> <p>733,86 m²</p>	